




LEGENDE GEVELMATERIALEN:

- ① GEVELSTEEN - HALFSTEENS VERBAND, LICHTE VOEG
 - ② GEVELSTEEN - STAPELVERBAND, LICHTE VOEG
 - ③ GEVELSTEEN - HALFSTEENS VERBAND, RODE VOEG
 - ④ GEVELSTEEN - STAPELVERBAND, RODE VOEG
 - ⑤ GEVELSTEEN - STRENGPERS COMBINATIETEGEL
 - ⑥ GEVELTEGELS - KERAMISCH
 - ⑦ PREFAB & TPG GEVELELEMENTEN - ZICHTBETON GRUIS, GEZANDSTRAALD
 - ⑧ PREFAB & TPG GEVELELEMENTEN - ZICHTBETON ROOD
 - ⑨ GEVELEBEKLEDING - GEANODISEERD ALUMINIUM
 - ⑩ GEVELEBEKLEDING - HOUT
 - ⑪ BUITENSCHRIJNWERK - HOUT
 - ⑫ BUITENSCHRIJNWERK - GEANODISEERD ALUMINIUM, LICHTE KLEUR
 - ⑬ BUITENSCHRIJNWERK - ALUMINIUM, ROOD/BRUIN [TOON GEVELSTEEN]
 - ⑭ BEGLAZING - HELDER
 - ⑮ BEGLAZING - KATHEDRAALGLAS
 - ⑯ BORSTWERING - GELAKT STAAL, LICHTE KLEUR
 - ⑰ BORSTWERING - HOUT
 - ⑱ BORSTWERING - ALUMINIUM, ROOD/BRUIN [TOON GEVELSTEEN]
 - ⑲ MESH - STAAL, NATUURGRUIS
 - ⑳ GEVELBEGROENING
 - ㉑ AFVOERPUIPEN ZINK
 - ㉒ DAKRAND - GEANODISEERD ALUMINIUM/ZINK
 - ㉓ DAKRAND - ALUMINIUM, ROOD/BRUIN [TOON GEVELSTEEN]
 - ㉔ GEVELSTEEN - CLAUSTRABAND
- +0.00 AFGEWERKT NIVEAU
 NIV. +0.00 = TAW +10.27

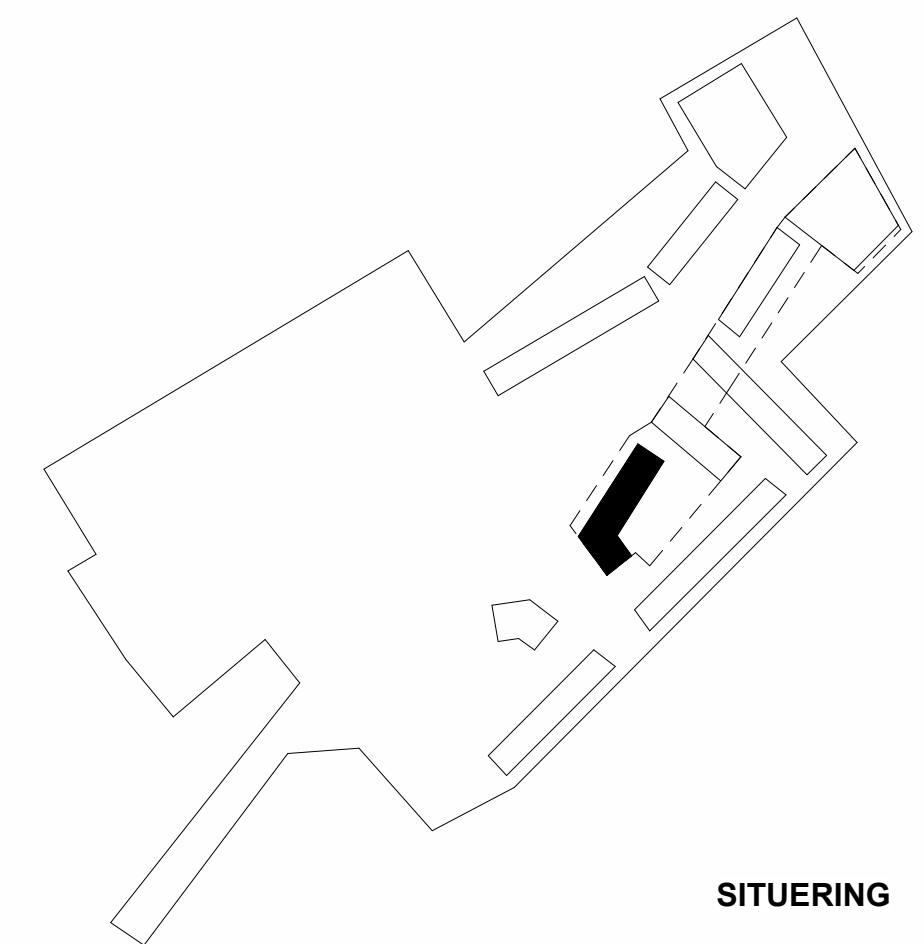

Fase: AANVRAAG OMGEVINGSVERGUNNING	Beschrijving: NO Gevel	Detailnr: BA_9_G_N_06
Dossier: 230016_1279_DESTIP	Architect: DENC-STUDIO Dublinstraat 31/002 9000 Gent	Schaal: 1 : 50
Bouwplaats: Bruijloftsstraat, Arthur Van Laethemstraat, Tennisstraat & Brusselssesteenweg	Bouwheer: SDM nv / DMS nv	Bladnr: /
	+32 9 373 83 43 +32 (0)9 373 83 43	Datum: 20/12/2023