





NW gevel publiek park

LEGENDE GEVELMATERIALEN:

- ① GEVELSTEEN - HAFSTEENS VERBAND, LICHTE VOEG
 - ② GEVELSTEEN - STARELVERBAND, LICHTE VOEG
 - ③ GEVELSTEEN - HAFSTEENS VERBAND, RODE VOEG
 - ④ GEVELSTEEN - STARELVERBAND, RODE VOEG
 - ⑤ GEVELSTEEN - STRENGERS COMBINATIEEGEL
 - ⑥ GEVELTEGEL - KERAMISCH
 - ⑦ PREFAB & TPG GEVELELEMENTEN - ZICHTBETON GRIS, GEZANDSTRAALD
 - ⑧ PREFAB & TPG GEVELELEMENTEN - ZICHTBETON ROOD
 - ⑨ GEVELBEKLEIING - GEANODISEERD ALUMINIUM
 - ⑩ GEVELBEKLEIING - HOUT
 - ⑪ BUTENSCHRIJNWERK - HOUT
 - ⑫ BUTENSCHRIJNWERK - GEANODISEERD ALUMINIUM, LICHTE KIEUR
 - ⑬ BUTENSCHRIJNWERK - ALUMINIUM, ROOD/BRUN [TOON GEVELSTEEN]
 - ⑭ BEGLAZING - HELDER
 - ⑮ BEGLAZING - KATHEDRAALGLAS
 - ⑯ BOKSTWERING - GEKART STAAL, LICHTE KIEUR
 - ⑰ BOKSTWERING - HOUT
 - ⑱ BOKSTWERING - ALUMINIUM, ROOD/BRUN [TOON GEVELSTEEN]
 - ⑲ MESH - STAAL, NATIELRGRIS
 - ⑳ GEVELBOEKENDING
 - ㉑ AFVOERPUIEN ZINK
 - ㉒ DAKRAND - GEANODISEERD ALUMINIUM/ZINK
 - ㉓ DAKRAND - ALUMINIUM, ROOD/BRUN [TOON GEVELSTEEN]
 - ㉔ GEVELSTEEN - CLAUSTRALVERBAND
- +0.00 AFGEWERKT NIVEAU
 NV +0.00 = TAW +10.27

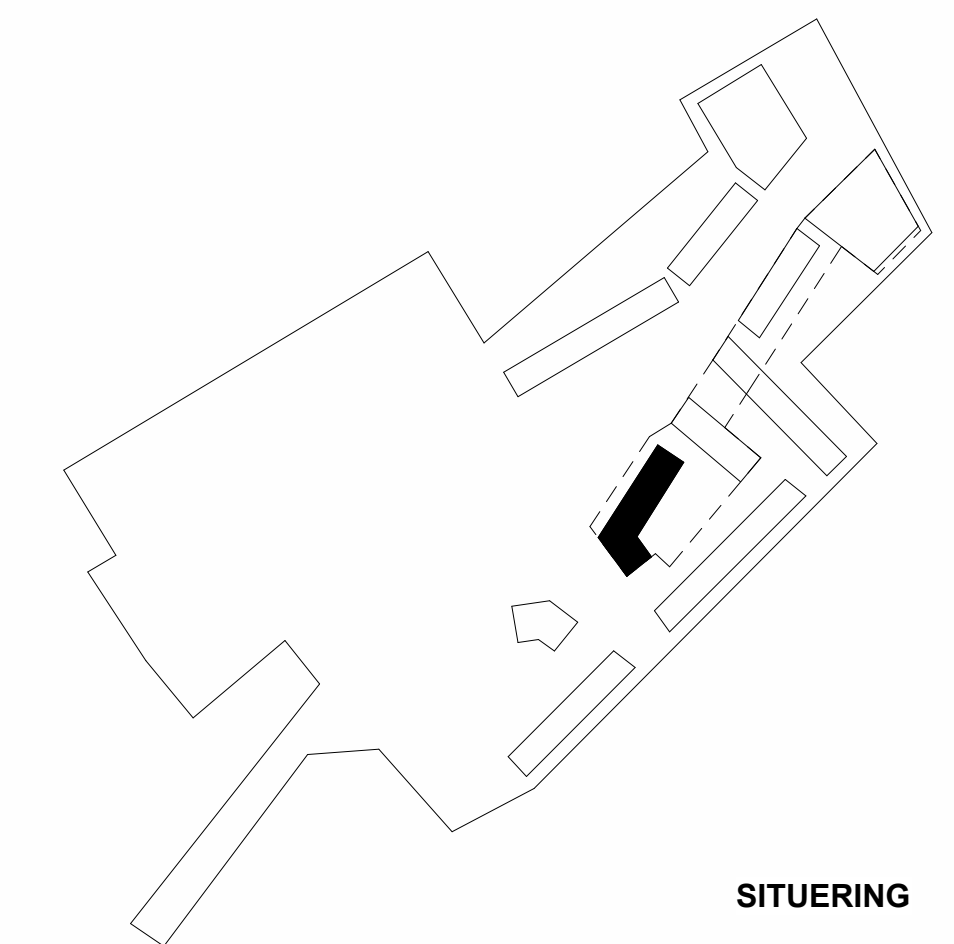

SITUERING

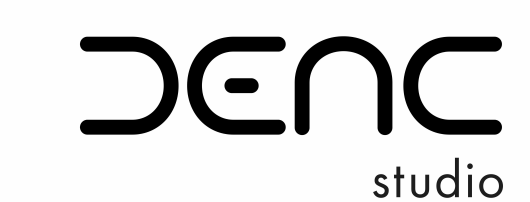

Fase: AANVRAAG OMGEVINGSVERGUNNING	Beschrijving: NW Gevel Publiek park	Detailnr: BA_9_G_N_05
Dossier: 230016_1279_DESTIP	Architect: DENC-STUDIO Dublinstraat 311002 9000 Gent	Schaal: 1 : 50
Bouwplaats: Brulloftstraat, Arthur Van Laethemstraat, Tennisstraat & Brusselsesteenweg	Bouwheer: SDM nv / DMS nv	Bladnr: /
	Datum: 20/12/2023	