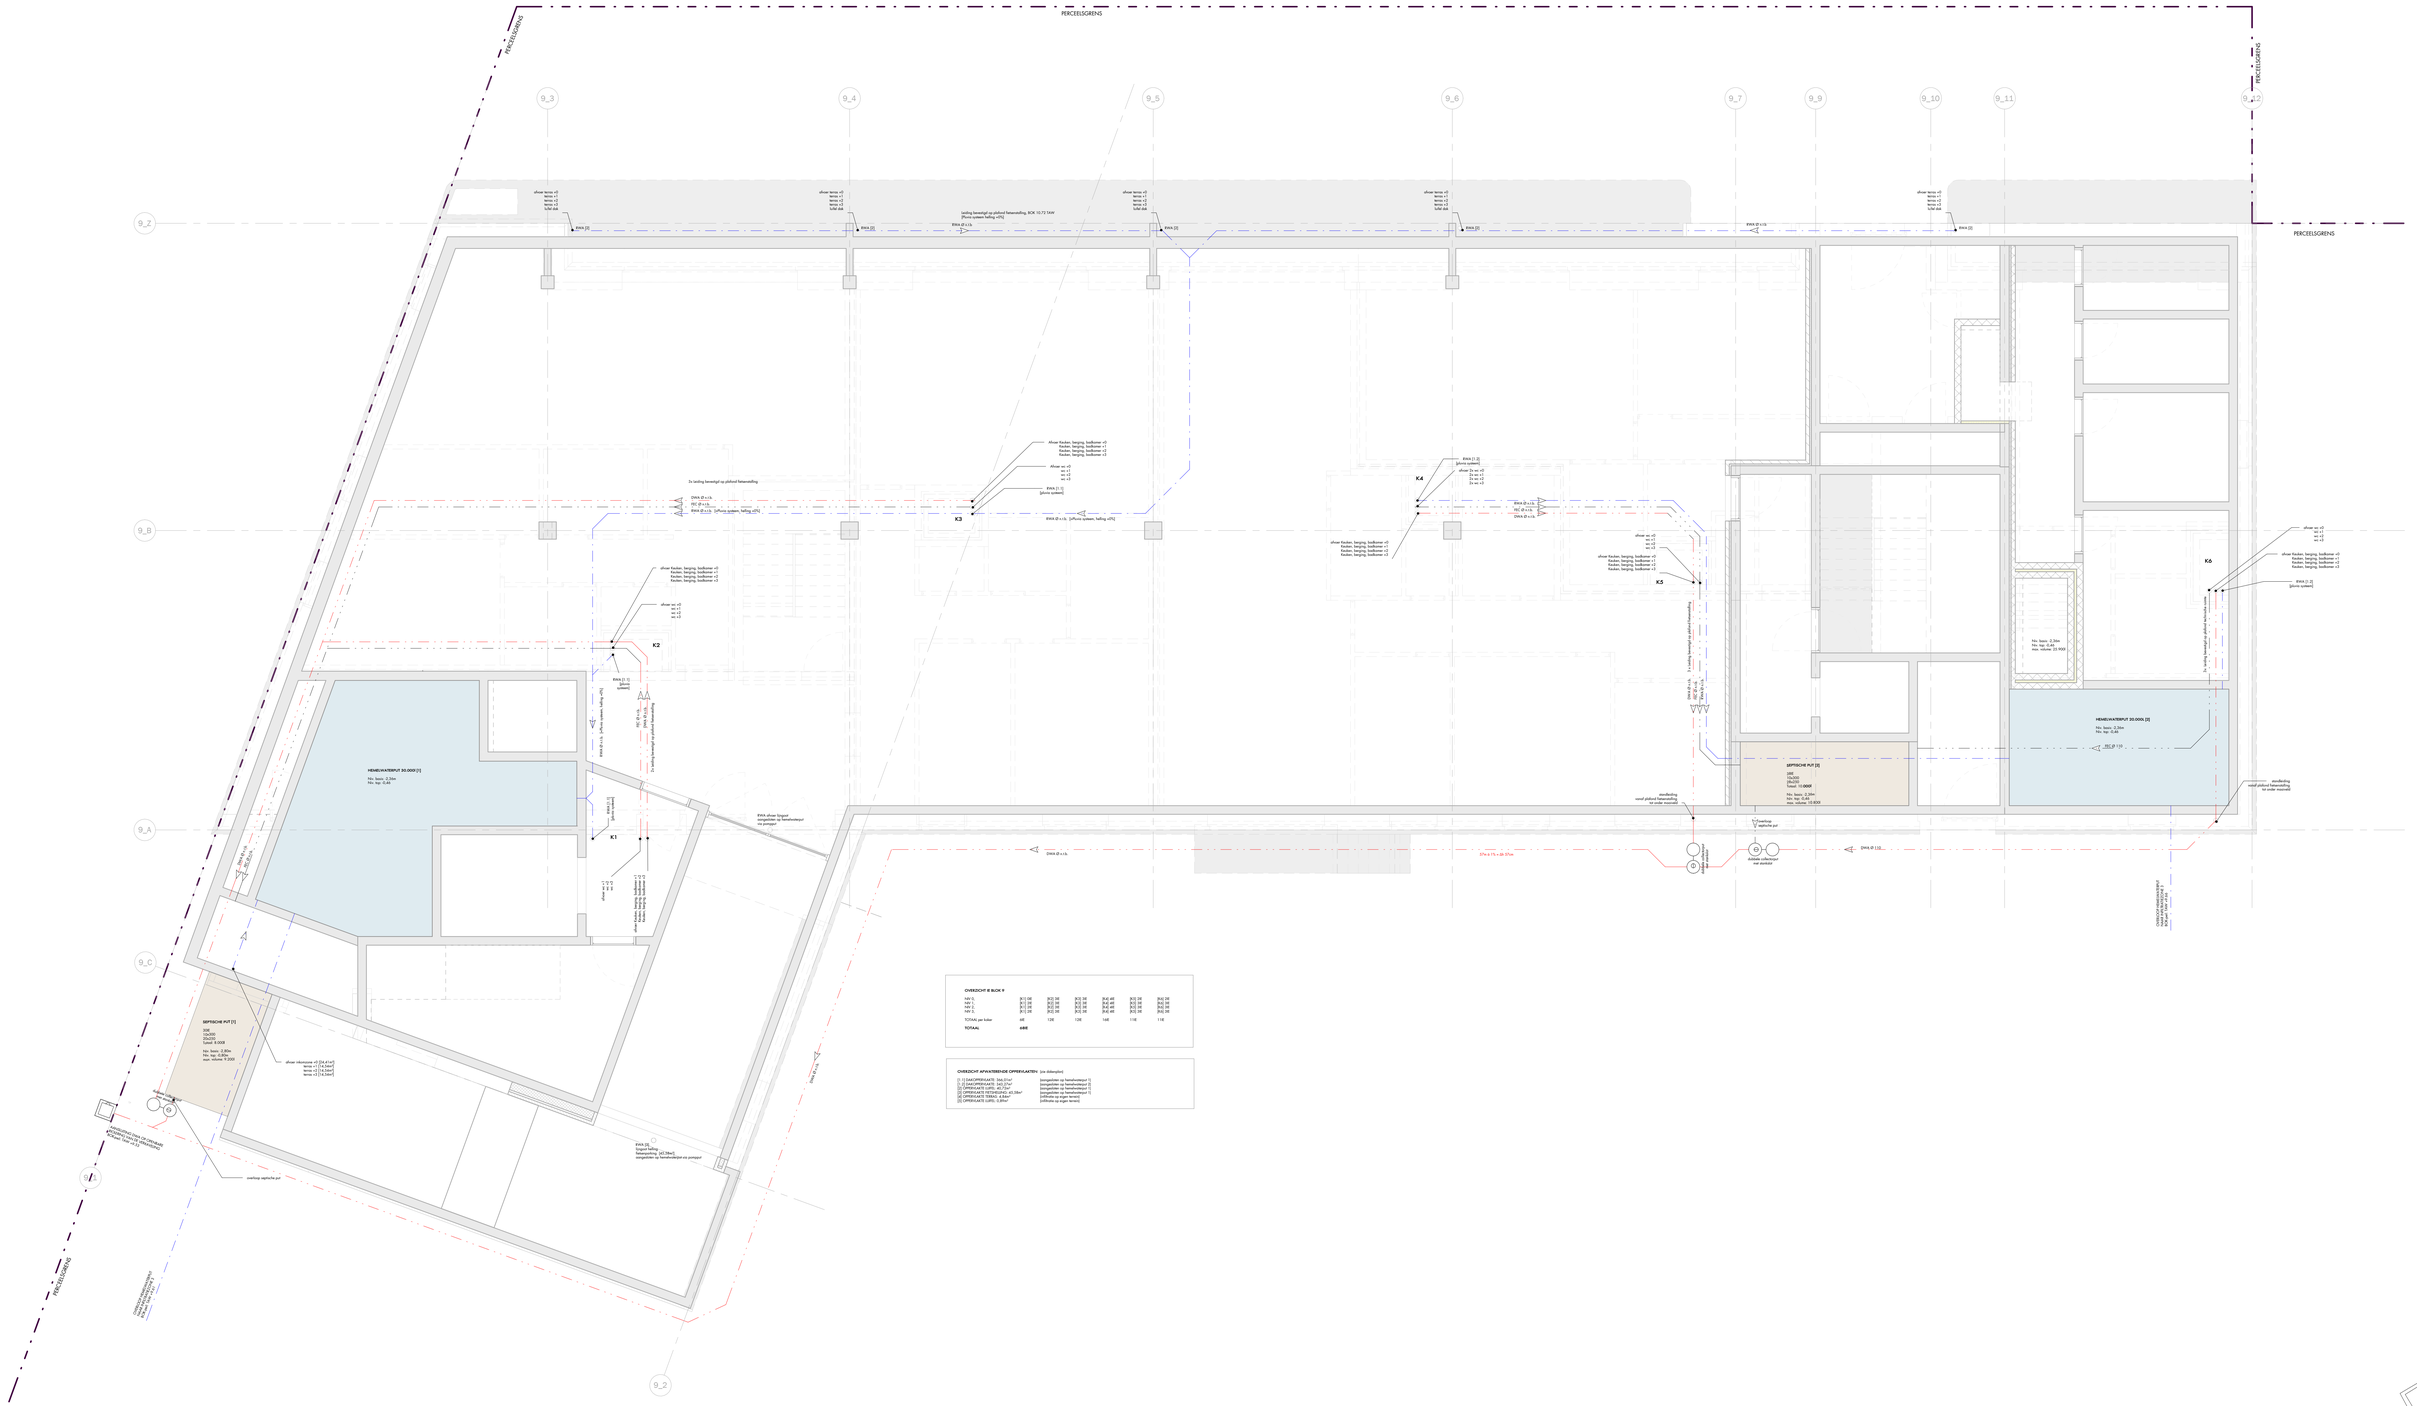

OVERZICHT IE BLOK 9

HAV 1:	[K1] 18l	[K2] 18l	[K3] 18l	[K4] 48l	[K5] 18l	[K6] 18l
HAV 2:	[K1] 18l	[K2] 18l	[K3] 18l	[K4] 48l	[K5] 18l	[K6] 18l
HAV 3:	[K1] 18l	[K2] 18l	[K3] 18l	[K4] 48l	[K5] 18l	[K6] 18l
HAV 4:	[K1] 18l	[K2] 18l	[K3] 18l	[K4] 48l	[K5] 18l	[K6] 18l
TOTAAL per kolom	48l	12l	12l	144l	11l	11l
TOTAAL:	**68lE**					

OVERZICHT AFWATERENDE OPPERVLAKTEN (zie dakenplan)

[1] DAKOPPERVLAKTE: 356.01m²	(aangeleden op hemelwaterput 1)
[2] DAKOPPERVLAKTE: 243.27m²	(aangeleden op hemelwaterput 2)
[3] DAKOPPERVLAKTE: 243.27m²	(aangeleden op hemelwaterput 3)
[4] OPPERVLAKTE VETERLOPE: 42.18m²	(aangeleden op hemelwaterput 1)
[5] OPPERVLAKTE TERRAS: 4.84m²	(infiltratie op eigen terrein)
[6] OPPERVLAKTE GRFS: 5.09m²	(infiltratie op eigen terrein)

SITUERING

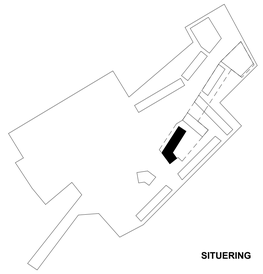

Fase:	AANVRAAG OMGEVINGSVERGUNNING	**Beschrijving:** Funderings- en rioleringsplan	**Detailnr:** BA_9_P_N_01
Dossier:	230016_1279_DESTIP	**Architect:**	**Schaal:** 1 : 50
Bouwplaats:	Brulloftstraat, Arthur Van Laethemstraat, Tennisstraat & Brusselsesteenweg	DENC-STUDIO Dublinstraat 31/002 9000 Gent +32 9 373 83 43 +32 (0)9 373 83 43	**Bladnr:** /
Bouwheer:	SDM nv / DMS nv		**Datum:** 20/12/2023