


**ZIE BIJZONDERE
VOORWAARDE(N)**

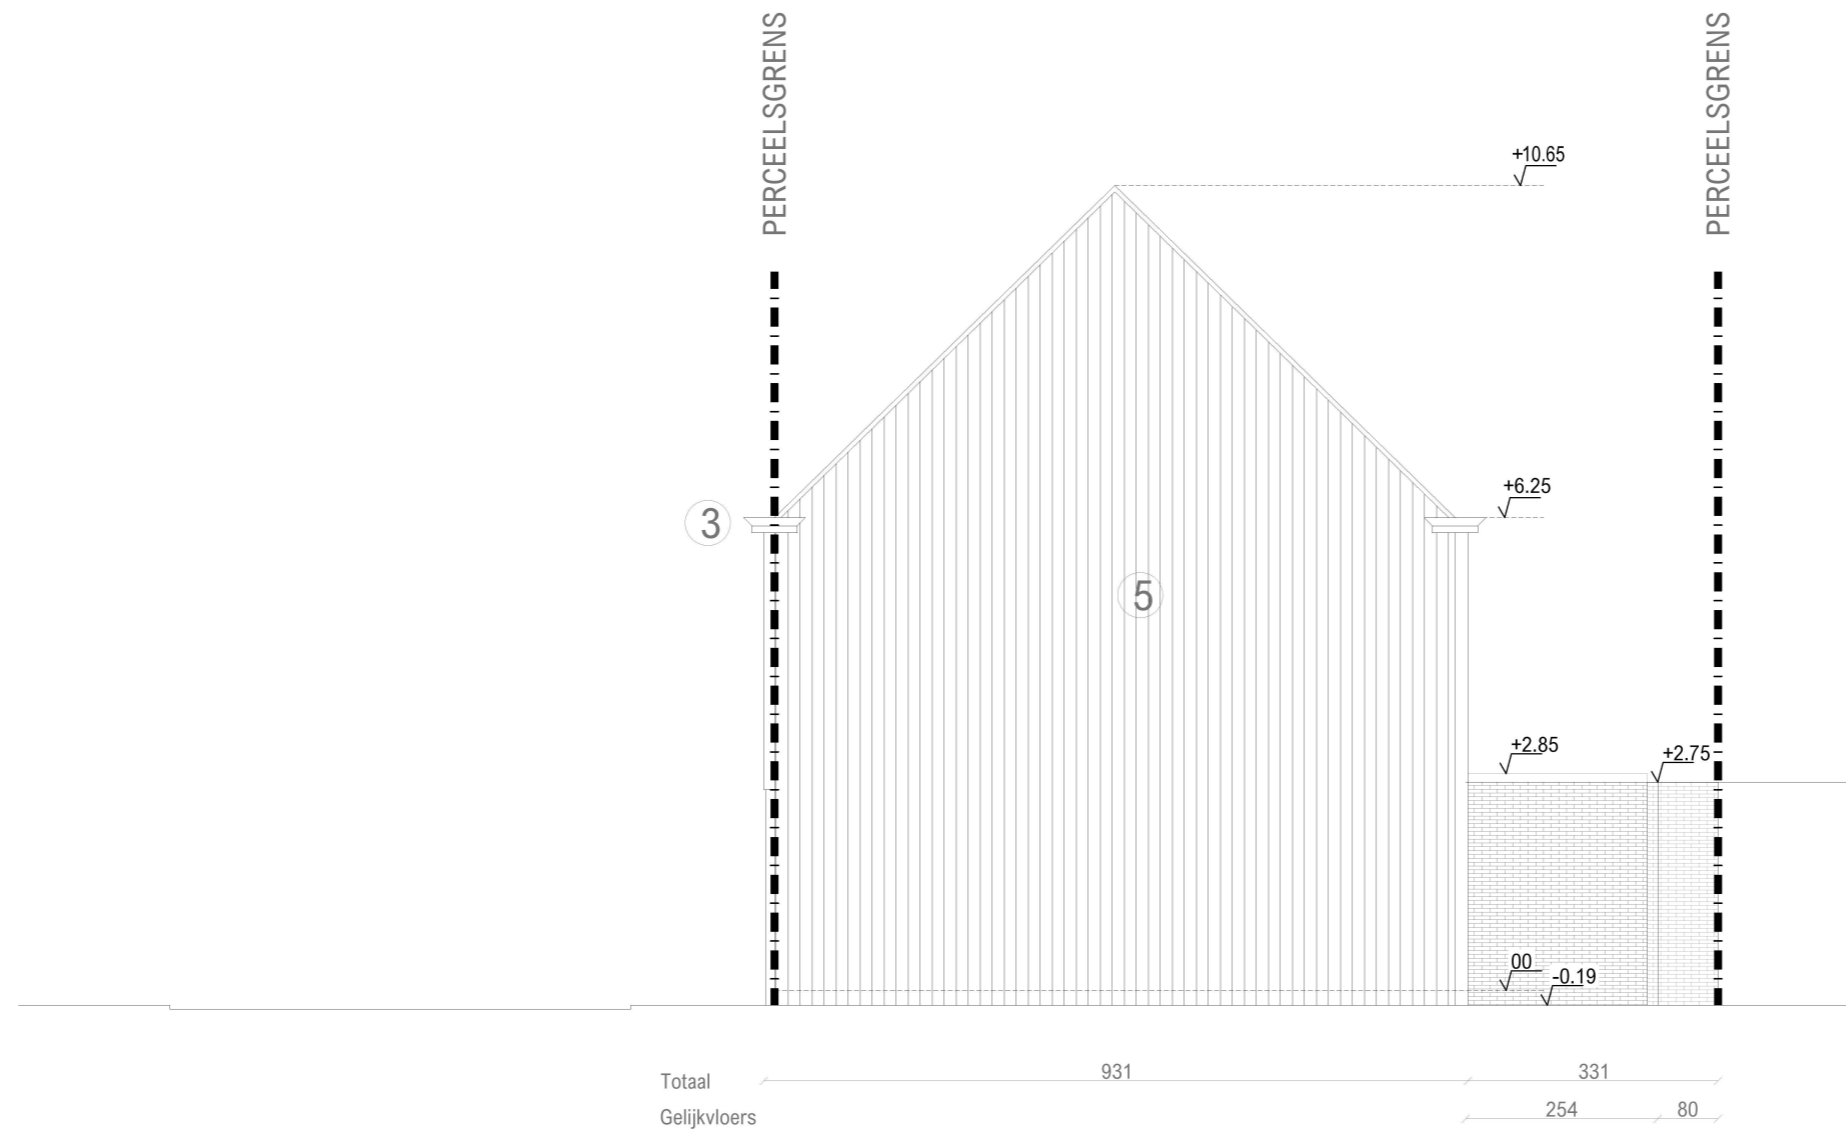

RECHTERZIJGEVEL



- ① DAKPANNEN ROOD
- ② BUITENSCHRIJWERK, DONKERGELEURD
- ③ HOUTEN DAGGOT, BRUIN
- ④ PLINT ROOD/BRUIN/TERRACOTTA
- ⑤ METALEN GEVELBEKLEDING, ROOD/BRUIN/TERRACOTTA
- ⑥ CREPI ROOD/BRUIN/TERRACOTTA
- ⑦ DORPEL, BLAUWE HARSTEEN AAN DEUREN EN ALLUMINIUM (DONKERE KLEUR) AAN DE RAMEN

V_G_N
1/100
02/04/2024
22-0727-siaeG-sioen & ae jin Gent
aanvraag gevel isolatie en gevel afwerking

BOUWPLAATS
Afdeling: Gent 1ste afdeling
Perceel: 1°A 35v
Greenockstraat 3
B - 9000 gent

BOUWHEER
Frederik Sioen
0486232851
Meulesteedsesteenweg 258
B - 9000 Gent

ARCHITECT
BLAF architecten bv
+32 9 349 67 77
Poststraat 100
B - 9160 Lokeren

