


**ZIE BIJZONDERE  
VOORWAARDE(N)**

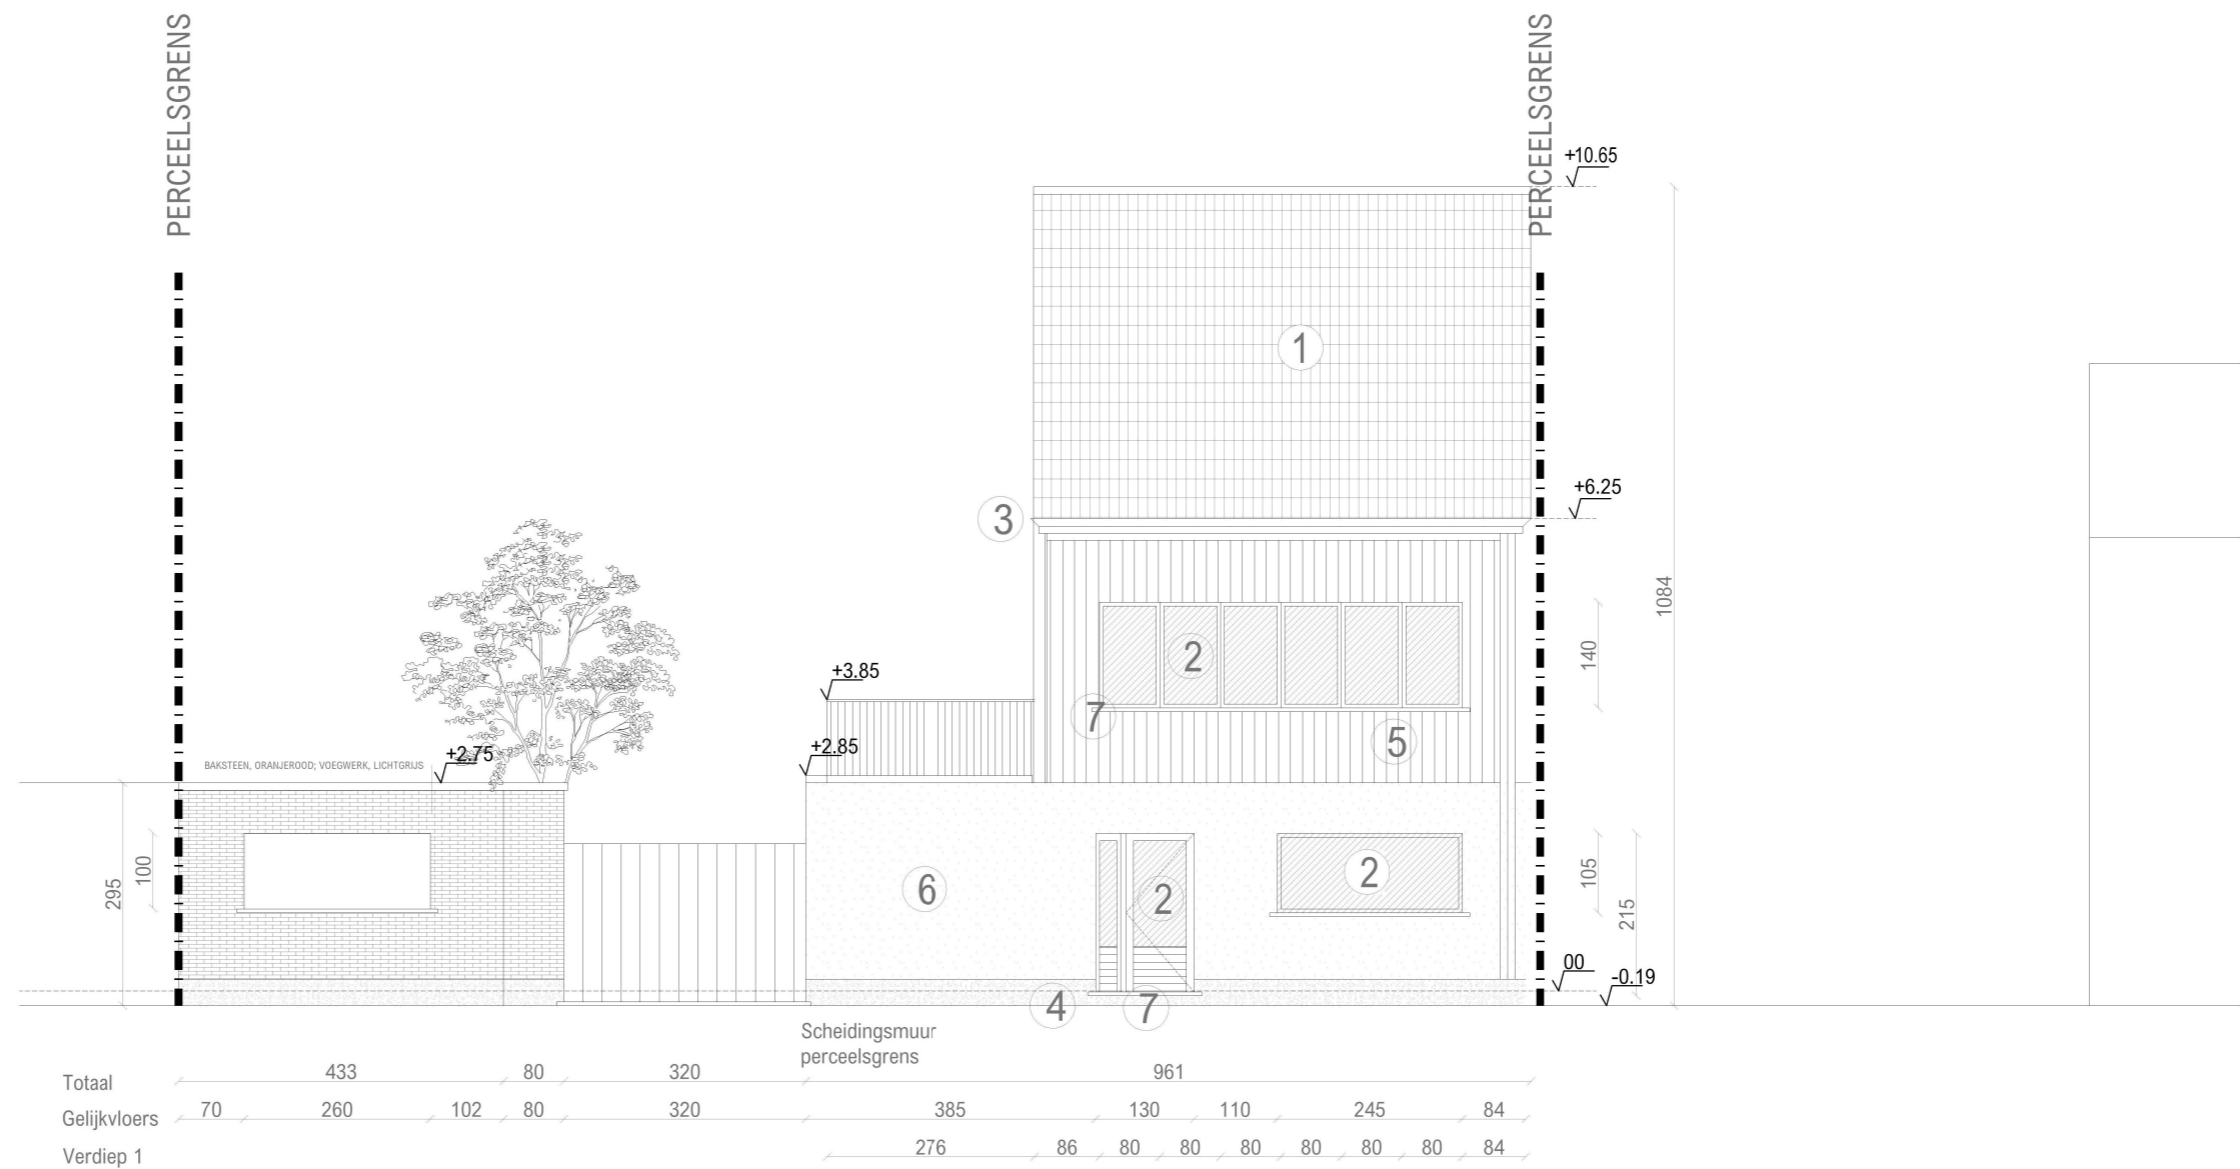

**VOORGEVEL**



- ① DAKPANNEN ROOD
- ② BUITENSCHRIJWERK, DONKERGELEURD
- ③ HOUTEN DAKGOOT, BRUIN
- ④ PLINT ROOD/BRUIN/TERRACOTTA
- ⑤ METALEN GEVELBEKLEDING, ROOD/BRUIN/TERRACOTTA
- ⑥ CREPI ROOD/BRUIN/TERRACOTTA
- ⑦ DORPEL, BLAUWE HARSTEEN AAN DEUREN EN ALLUMINIUM (DONKERE KLEUR) AAN DE RAMEN

<p><b>V_G_N</b> 1/100 02/04/2024 22-0727-siaeG-sioen &amp; ae jin Gent aanvraag gevel isolatie en gevel afwerking</p>	<p><b>BOUWPLAATS</b> Afdeling: Gent 1ste afdeling Perceel: 1°A 35v Greenockstraat 3 B - 9000 gent</p>	<p><b>BOUWHEER</b> Frederik Sioen 0486232851 Meulesteedsesteenweg 258 B - 9000 Gent</p>	<p><b>ARCHITECT</b> BLAF architecten bv +32 9 349 67 77 Poststraat 100 B - 9160 Lokeren</p> 
---	---	---	---