



ZIE BIJZONDERE VOORWAARDE(N)

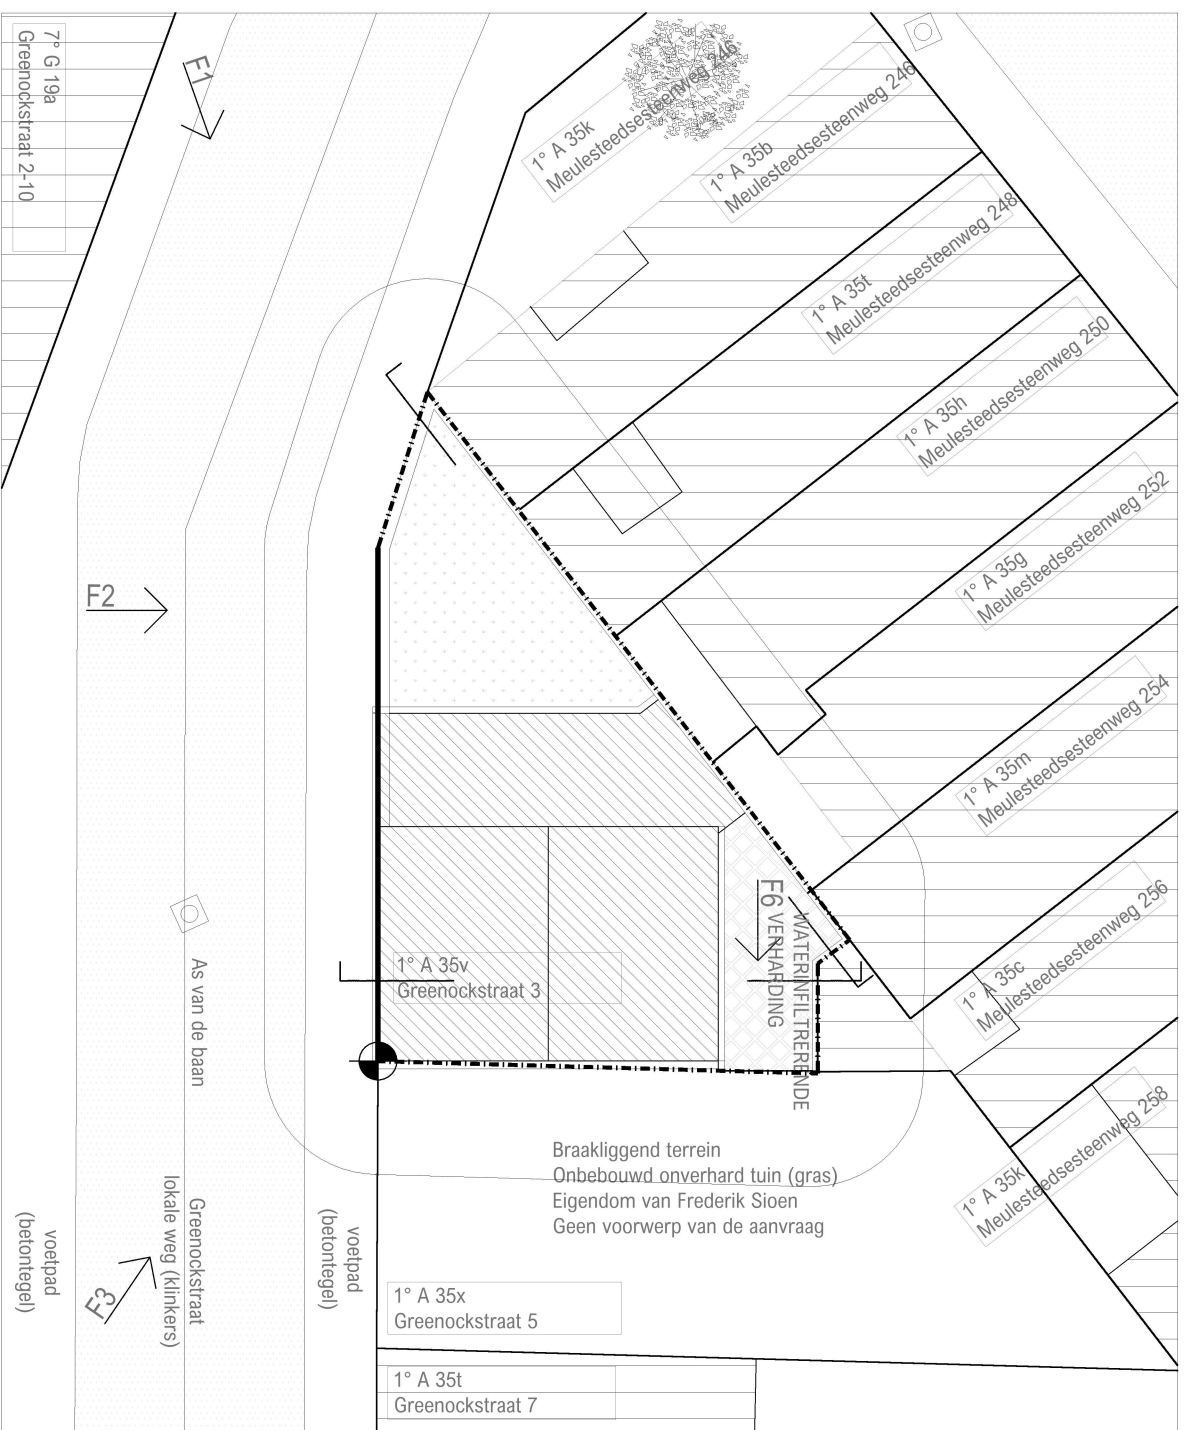

LEGENDE INPLANTINGSPLAN

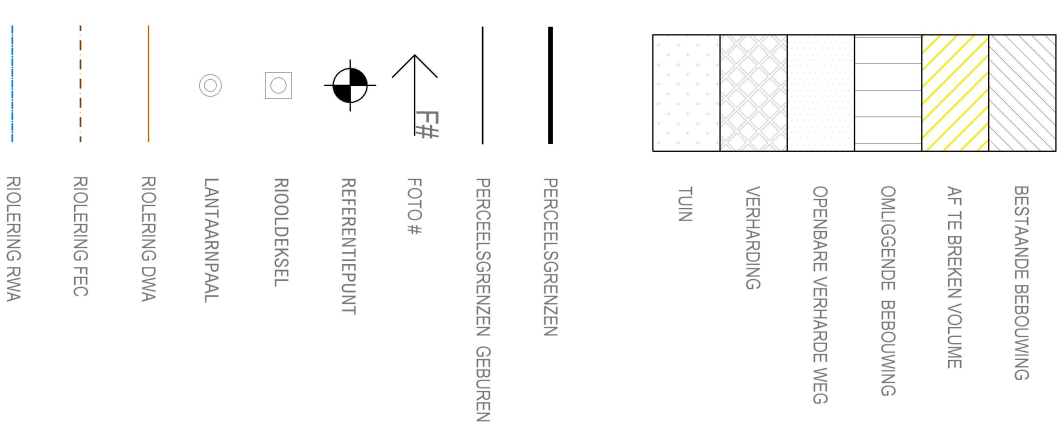

INPLANTINGSPLAN



V_1_B
1/200
02/04/2024
22-0727-siaeg-sioen & ae jin Gent
aanvraag gevel isolatie en gevel afwerking

BOUWPLAATS
Afdeling: Gent 1ste afdeling
Perceel: 1° A 35v
Greenockstraat 3
B - 9000 gent

BOUWHEER
Frederik Sioen
0486232851
Meulesteedsessteenweg 258
B - 9000 Gent

ARCHITECT
BLAF architecten bv
+32 9 349 67 77
Poststraat 100
B - 9160 Lokeren

