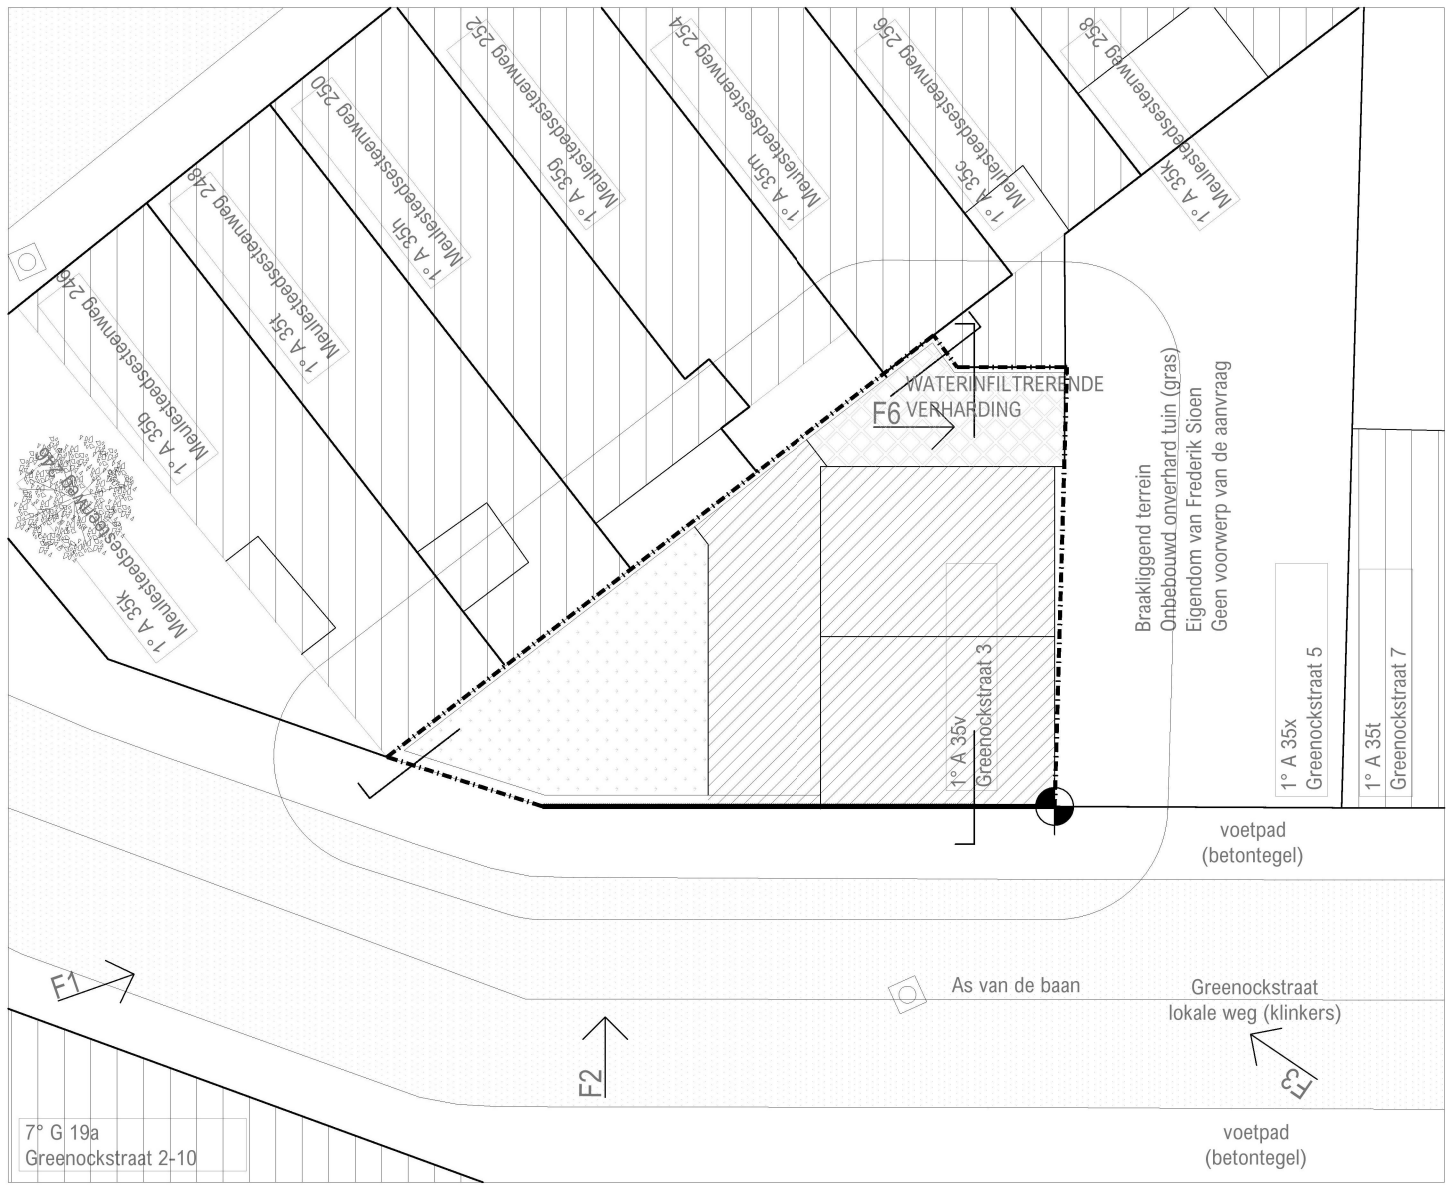

LEGENDE INPLANTINGSPLAN

- BESTAANDE BEBOUWING
- AF TE BREKEN VOLUME
- OMLIGGENDE BEBOUWING
- OPENBARE VERHARDE WEG
- VERHARDING
- TUIN

- PERCEELSGRENZEN
- PERCEELSGRENZEN GEBUREN
- F# FOTO #
- REFERENTIEPUNT
- RIOOLDEKSEL
- LANTAARNPAAL
- RIOLERING DWA
- RIOLERING FEC
- RIOLERING RWA

ZIE BIJZONDERE VOORWAARDE(N)

0 2 10m

V_I_B
1/200
29/03/2024
22-0727-siaeG-sioen & ae jin Gent
aanvraag gevel isolatie en gevel afwerking

BOUWPLAATS
Afdeling: Gent 1ste afdeling
Perceel: 1°A 35v
Greenockstraat 3
B - 9000 gent

BOUWHEER
Frederik Sioen
0486232851
Meulesteedsesteenweg 258
B - 9000 Gent

ARCHITECT
BLAF architecten bv
+32 9 349 67 77
Poststraat 100
B - 9160 Lokeren