


**ZIE BIJZONDERE
VOORWAARDE(N)**



Totaal	658				
Gelijkvloers	115	195	110	83	117
Verdiep 1	115	195			

ACHTERGEVEL

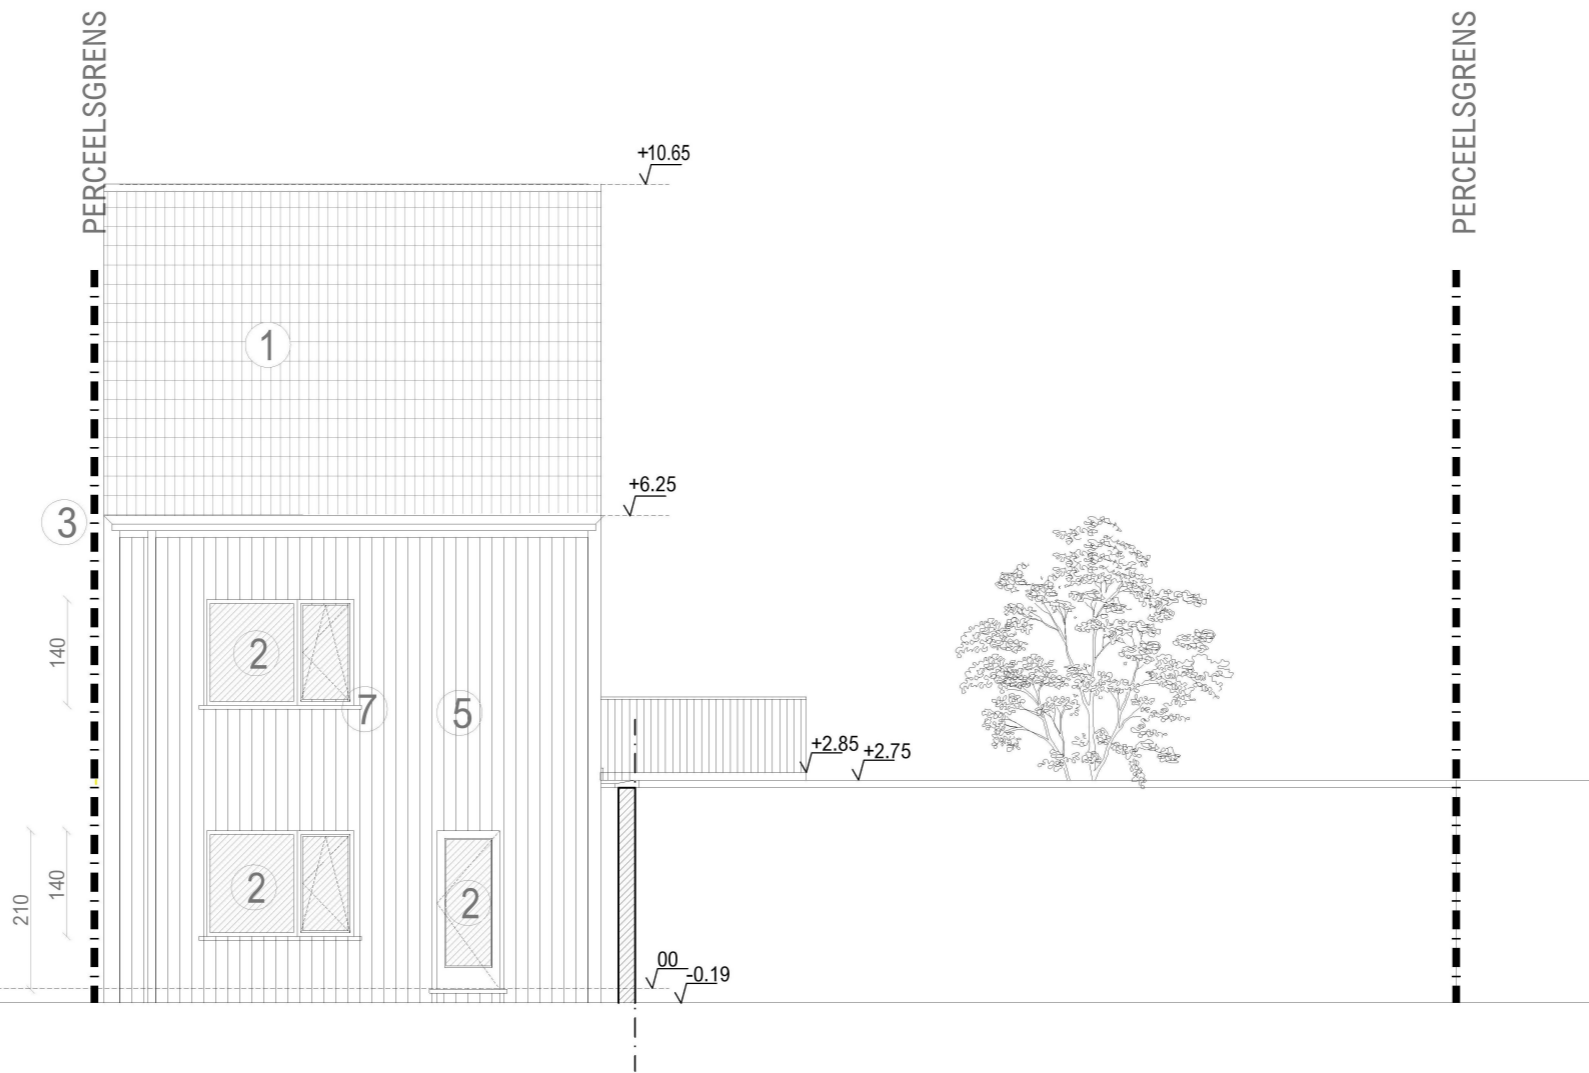

- 1 DAKPANNEN ROOD
- 2 BUITENSCHUURWERK, DONKERGELEURD
- 3 HOUTEN DAKGOOT, BRUIN
- 4 PLINT ROOD/BRUIN/TERRACOTTA
- 5 METALEN GEVELBEKLEDING, ROOD/BRUIN/TERRACOTTA
- 6 CREPI ROOD/BRUIN/TERRACOTTA
- 7 DORPEL, BLAUWE HARSTEEN AAN DEUREN EN ALLUMINIUM (DONKERE KLEUR) AAN DE RAMEN

V_G_B
1/100
02/04/2024
22-0727-siaeG-sioen & ae jin Gent
aanvraag gevel isolatie en gevel afwerking

BOUWPLAATS
Afdeling: Gent 1ste afdeling
Perceel: 1°A 35v
Greenockstraat 3
B - 9000 gent

BOUWHEER
Frederik Sioen
0486232851
Meulestedsesteenweg 258
B - 9000 Gent

ARCHITECT
BLAF architecten bv
+32 9 349 67 77
Poststraat 100
B - 9160 Lokeren

