


**ZIE BIJZONDERE
VOORWAARDE(N)**

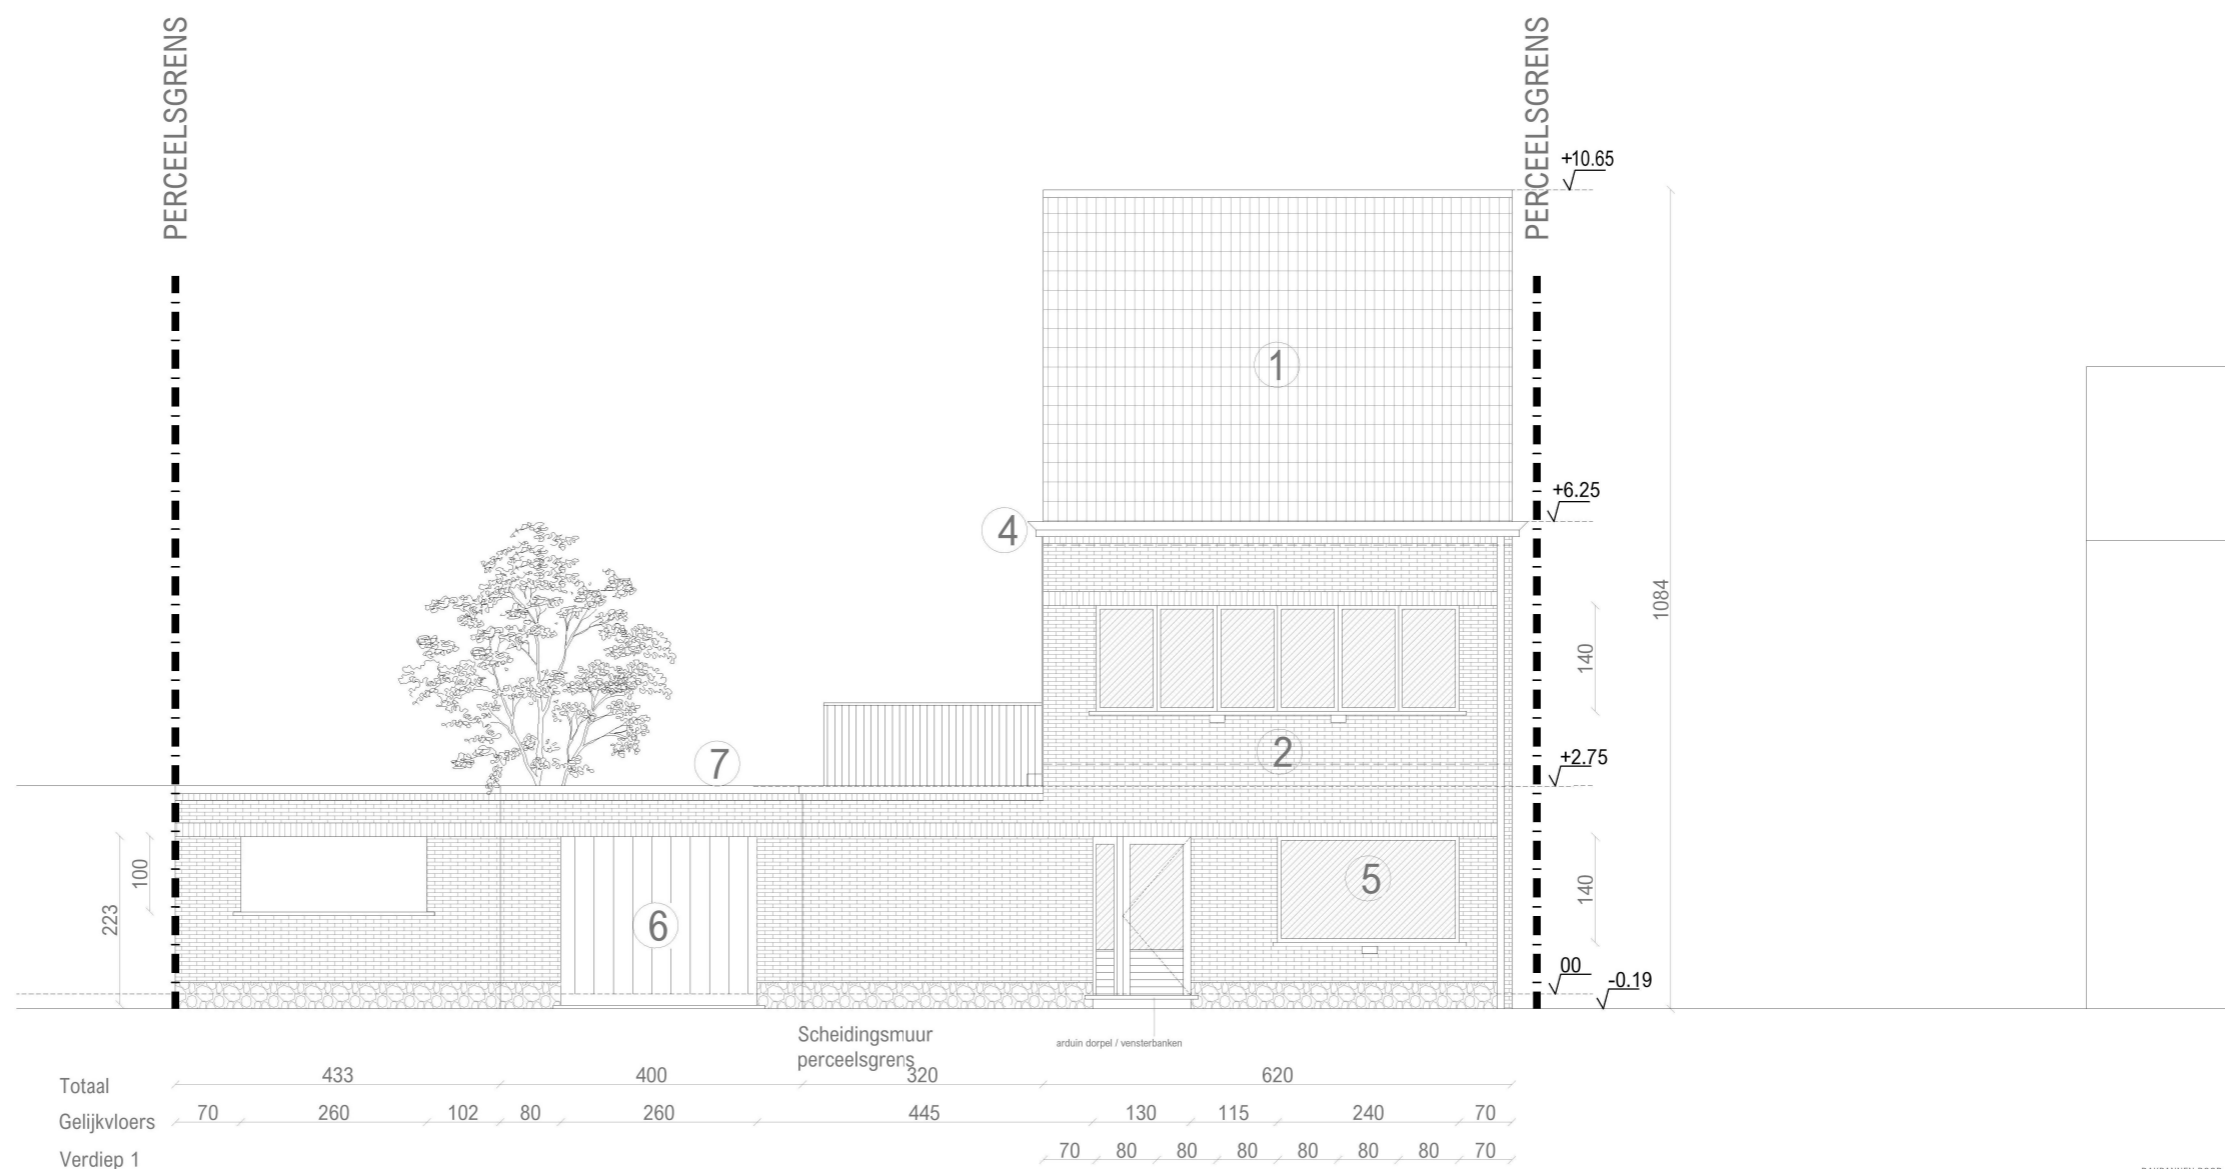

VOORGEVEL



- ① DAKPANNEN ROOD
- ② BAKSTEEN, ORANJEROOD; VOEGWERK, LICHTGRUIS
- ③ BETONPLEISTER, STEENKLEUR
- ④ HOUTEN DAKGOOT, BRUIN
- ⑤ HOUTEN SCHRUIJWERK, BRUIN; ENKEL GLAS; NATUURSTEEN DORPEL, GRUIS
- ⑥ HOUTEN GARAGEPOORT, BRUIN
- ⑦ NATUURSTENEN BOORD, GRUIS
- ⑧ BAKSTEEN, ORANJEGRUIS; VOEGWERK, GRUIS

V_G_B
1/100
22/03/2024
22-0727-siaeG-sioen & ae jin Gent
aanvraag gevel isolatie en gevel afwerking

BOUWPLAATS
Afdeling: Gent 1ste afdeling
Perceel: 1°A 35v
Greenockstraat 3
B - 9000 gent

BOUWHEER
Frederik Sioen
0486232851
Meulestedsesteenweg 258
B - 9000 Gent

ARCHITECT
BLAF architecten bv
+32 9 349 67 77
Poststraat 100
B - 9160 Lokeren

