


# ACHTERGEVEL

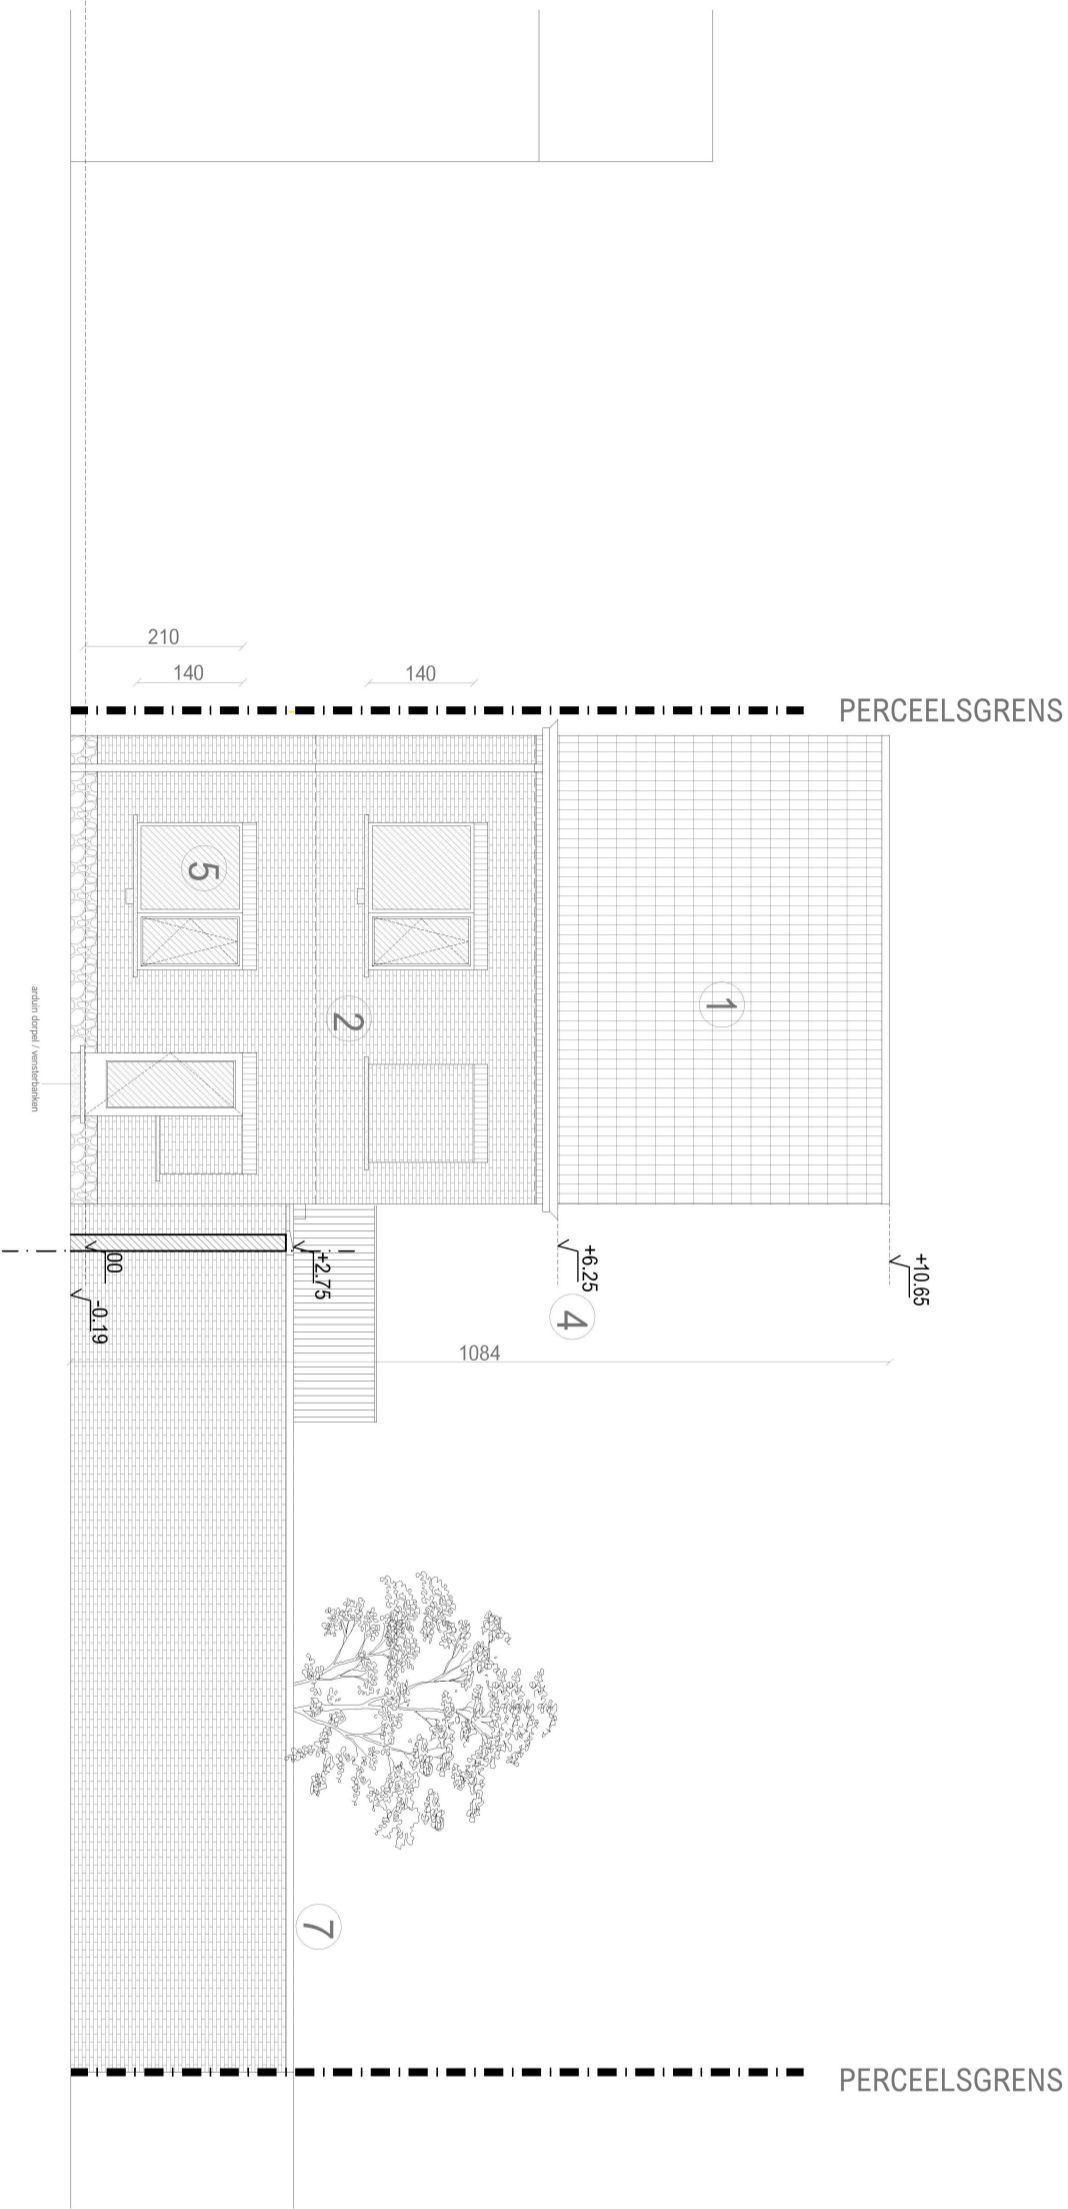

Totaal	620
Gelijkvloers	115 195 110 83 77 40
Verdiep 1	115 195 125 130 55

- 1 DAKPANNEN ROOD
- 2 BAKSTEEN ORANJEROOD; VOEGWERK, LICHTGRUIS
- 3 BETONPILASTER, STEENKLEUR
- 4 HOUTEN DAKGOOT, BEIUM
- 5 HOUTEN SCHILNWERK, BRUIN; EIKEL GLAS; NATUURSTEEN DOORPEL, GRUIS
- 6 HOUTEN GASAPPROOF, BEIUM
- 7 NATUURSTEEN ROOD, GRUIS
- 8 BAKSTEEN, ORANJEROOD; VOEGWERK, GRUIS

**V\_G\_B**  
1/100  
22/03/2024  
22-0727-slaeG-sioen & ae jin Gent  
aanvraag gevel isolatie en gevel afwerking

**BOUWPLAATS**  
Afdeling: Gent 1ste afdeling  
Perceel: 1°A 35v  
Greenockstraat 3  
B - 9000 gent

**BOUWHEER**  
Frederik Sioen  
0486232851  
Meulesteedsesteenweg 258  
B - 9000 Gent

**ARCHITECT**  
BLAF architecten bv  
+32 9 349 67 77  
Poststraat 100  
B - 9160 Lokeren

