


**ZIE BIJZONDERE
VOORWAARDE(N)**

A4

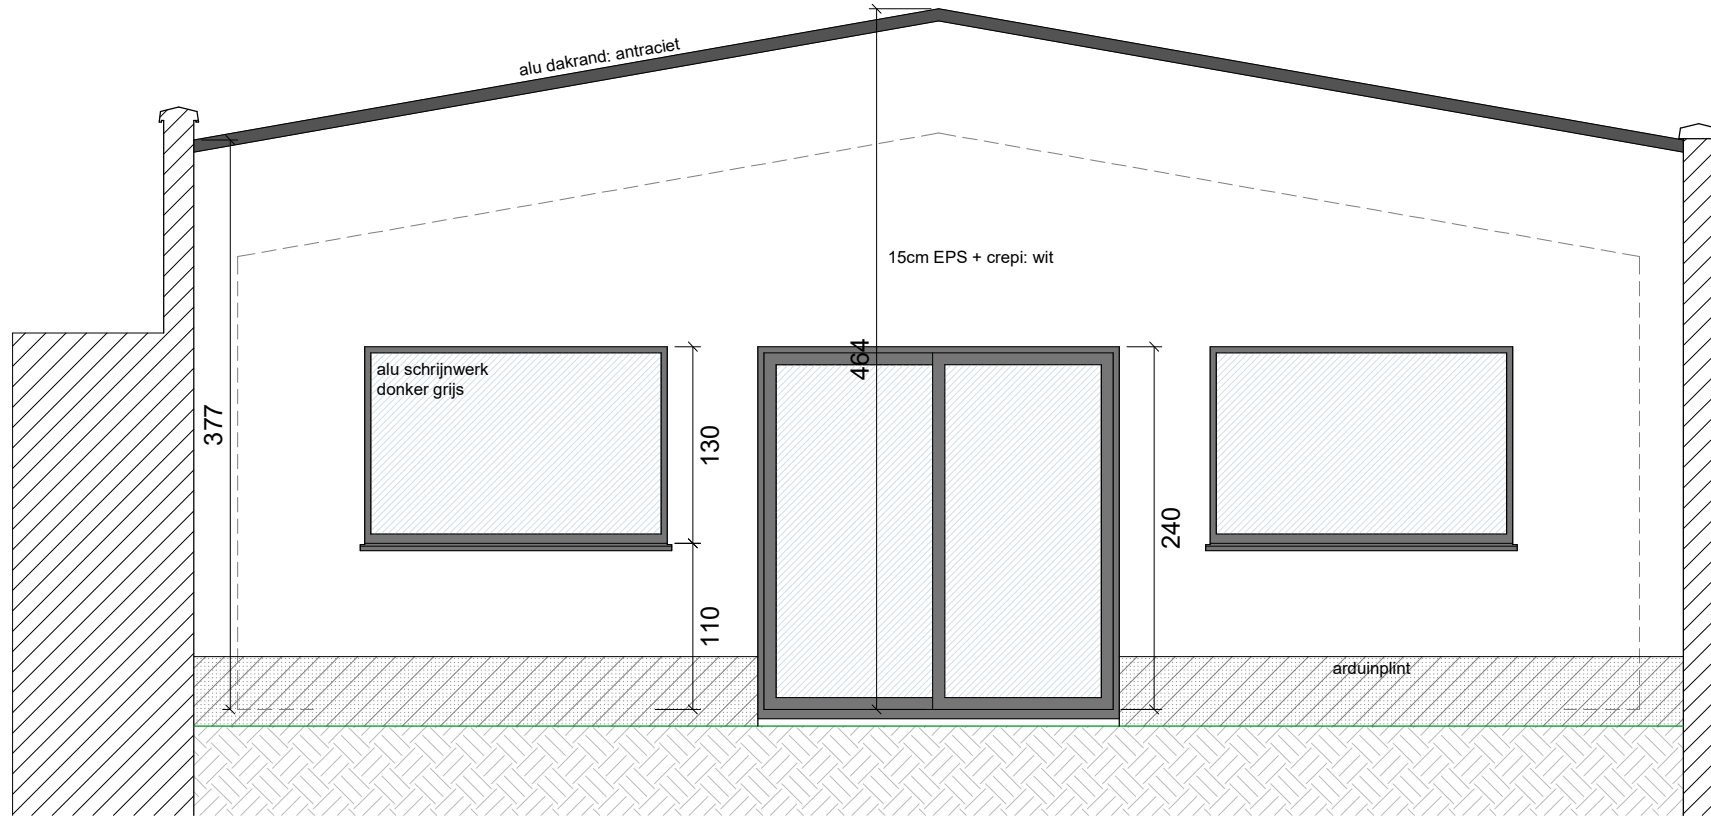

3m
2m
1m
0m

SCHAAL 1:50

Nieuwe toestand
Achtergevel magazijn