


**ZIE BIJZONDERE
VOORWAARDE(N)**

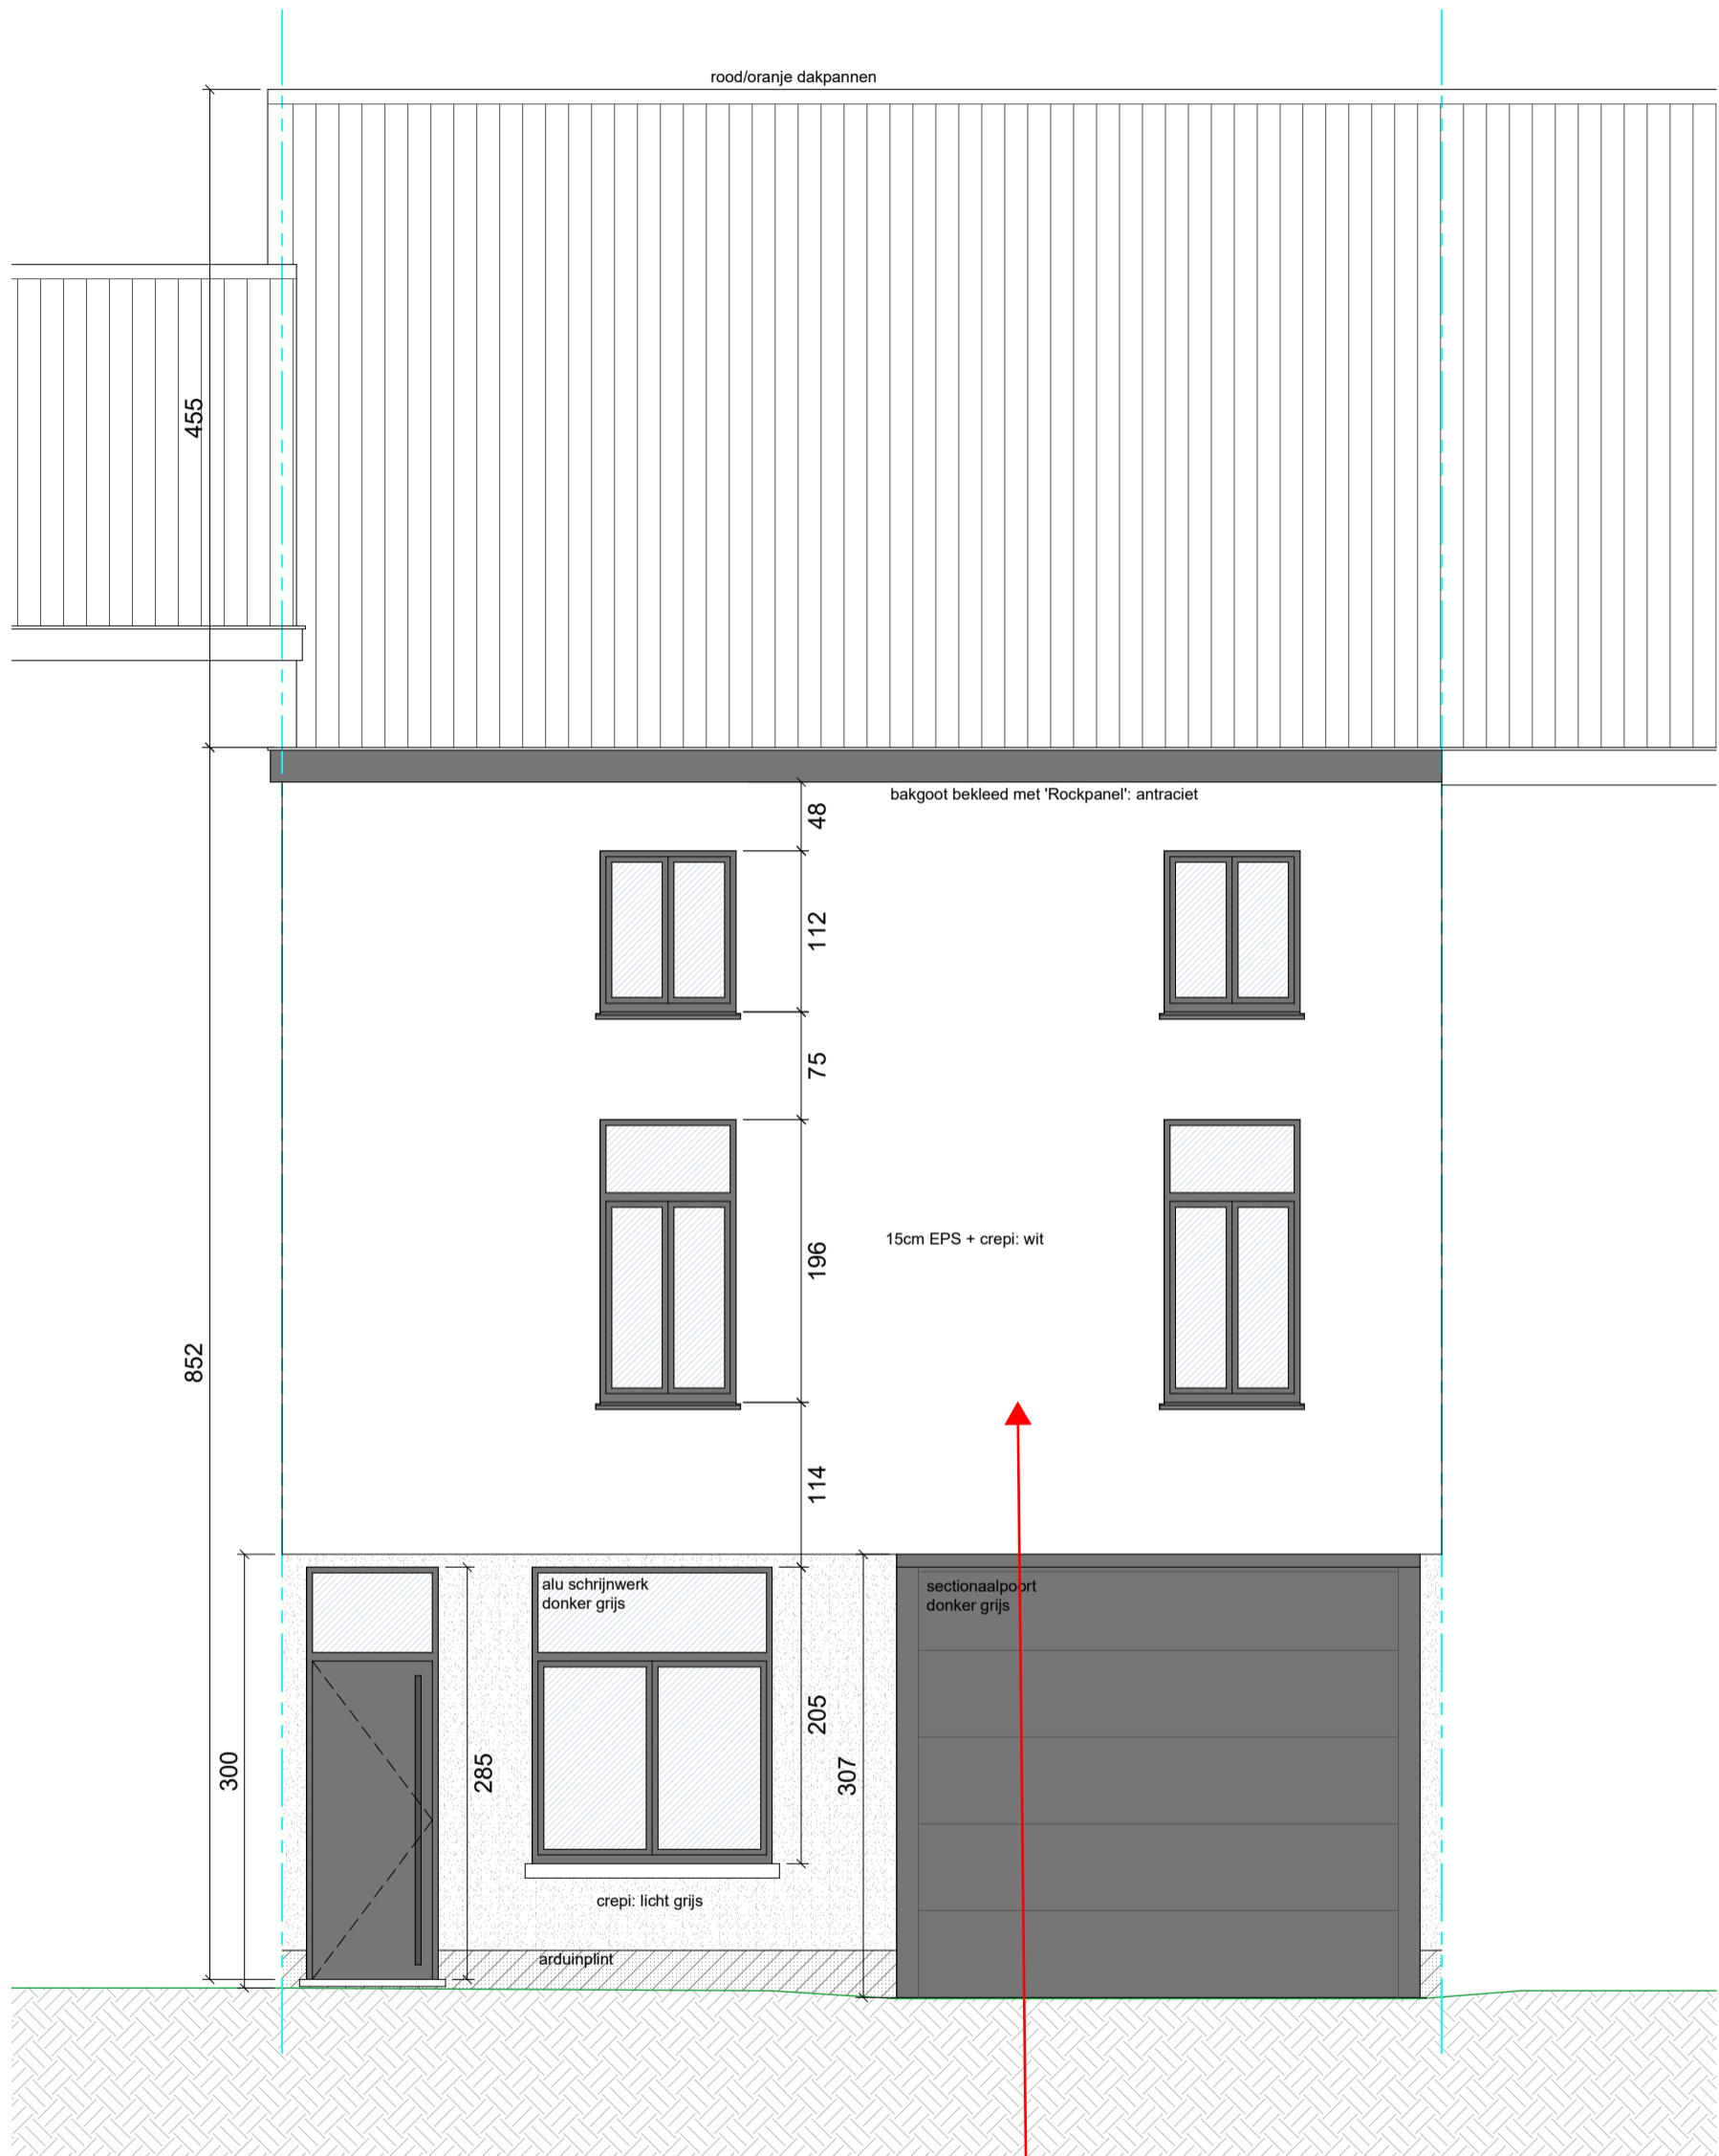

De gevelisolatie en afwerking mag uiterlijk 14cm voorbij de rooilijn reiken. Constructieve elementen (ramen en deuren) mogen niet voorbij de huidige rooilijn geplaatst worden.