


**ZIE BIJZONDERE
VOORWAARDE(N)**

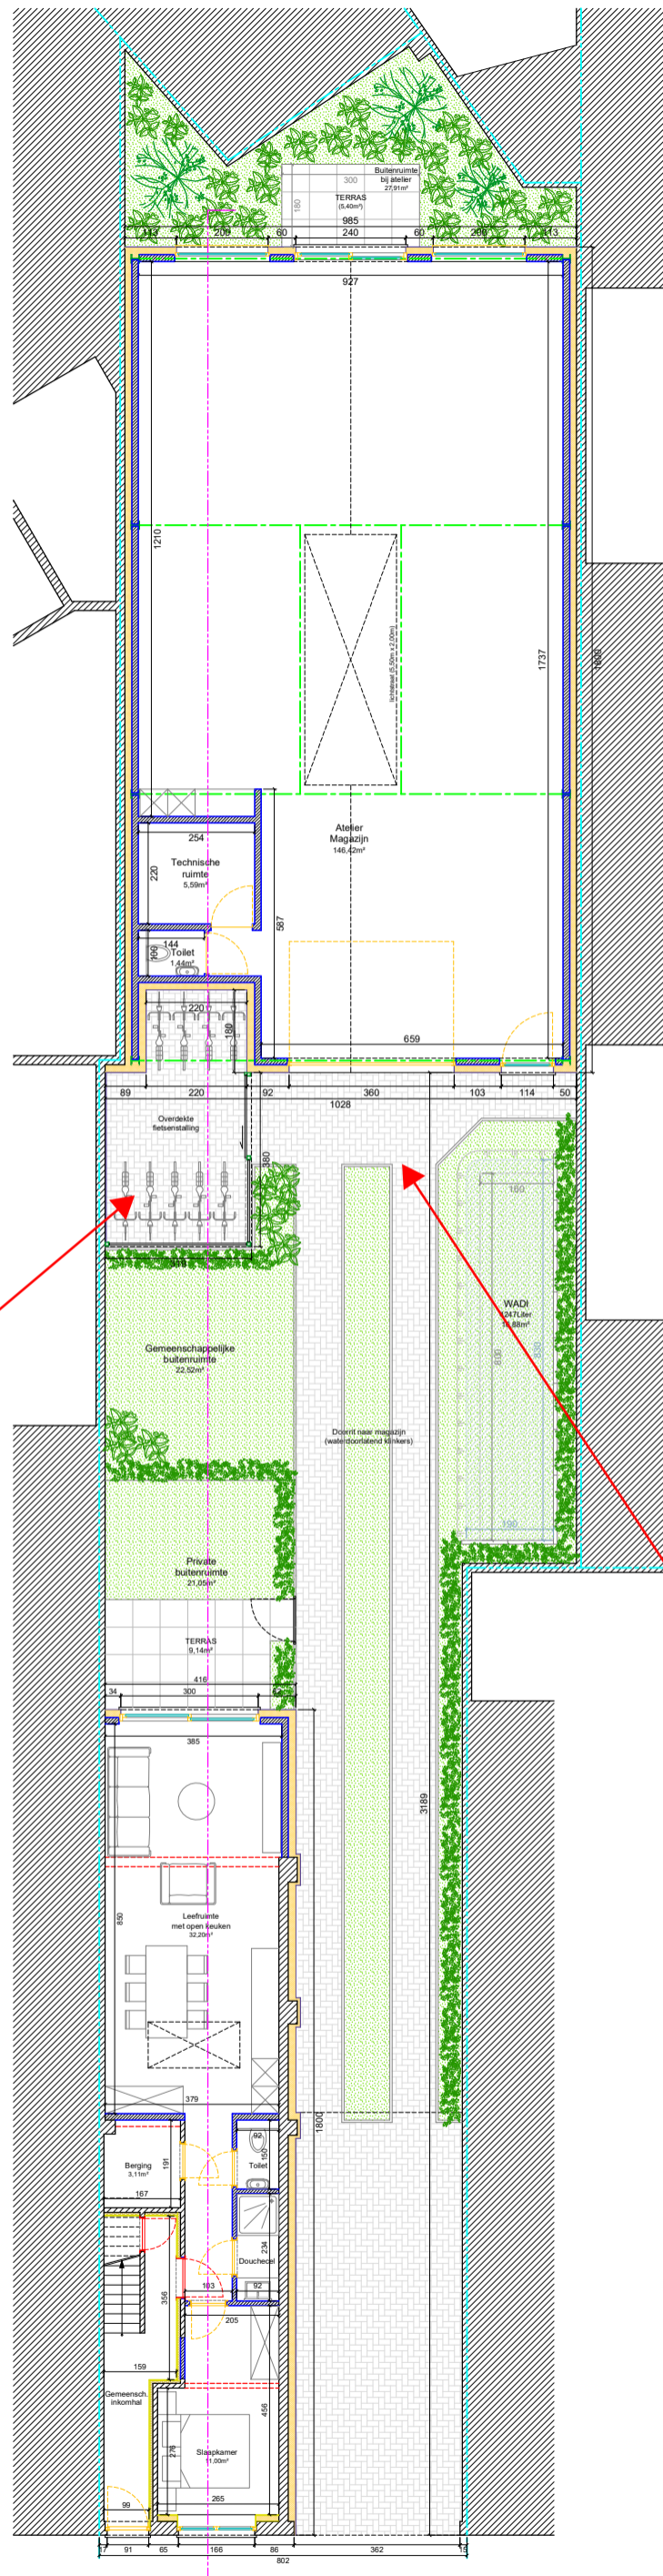

De fietsenstalling moet gemeenschappelijk zijn voor zowel de gebruikers van het magazijn als de bewoners van de meergezinswoning.

De verharding mag niet worden aangelegd in een helling met een hellingsgraad van meer dan 2%.