


**ZIE BIJZONDERE
VOORWAARDE(N)**

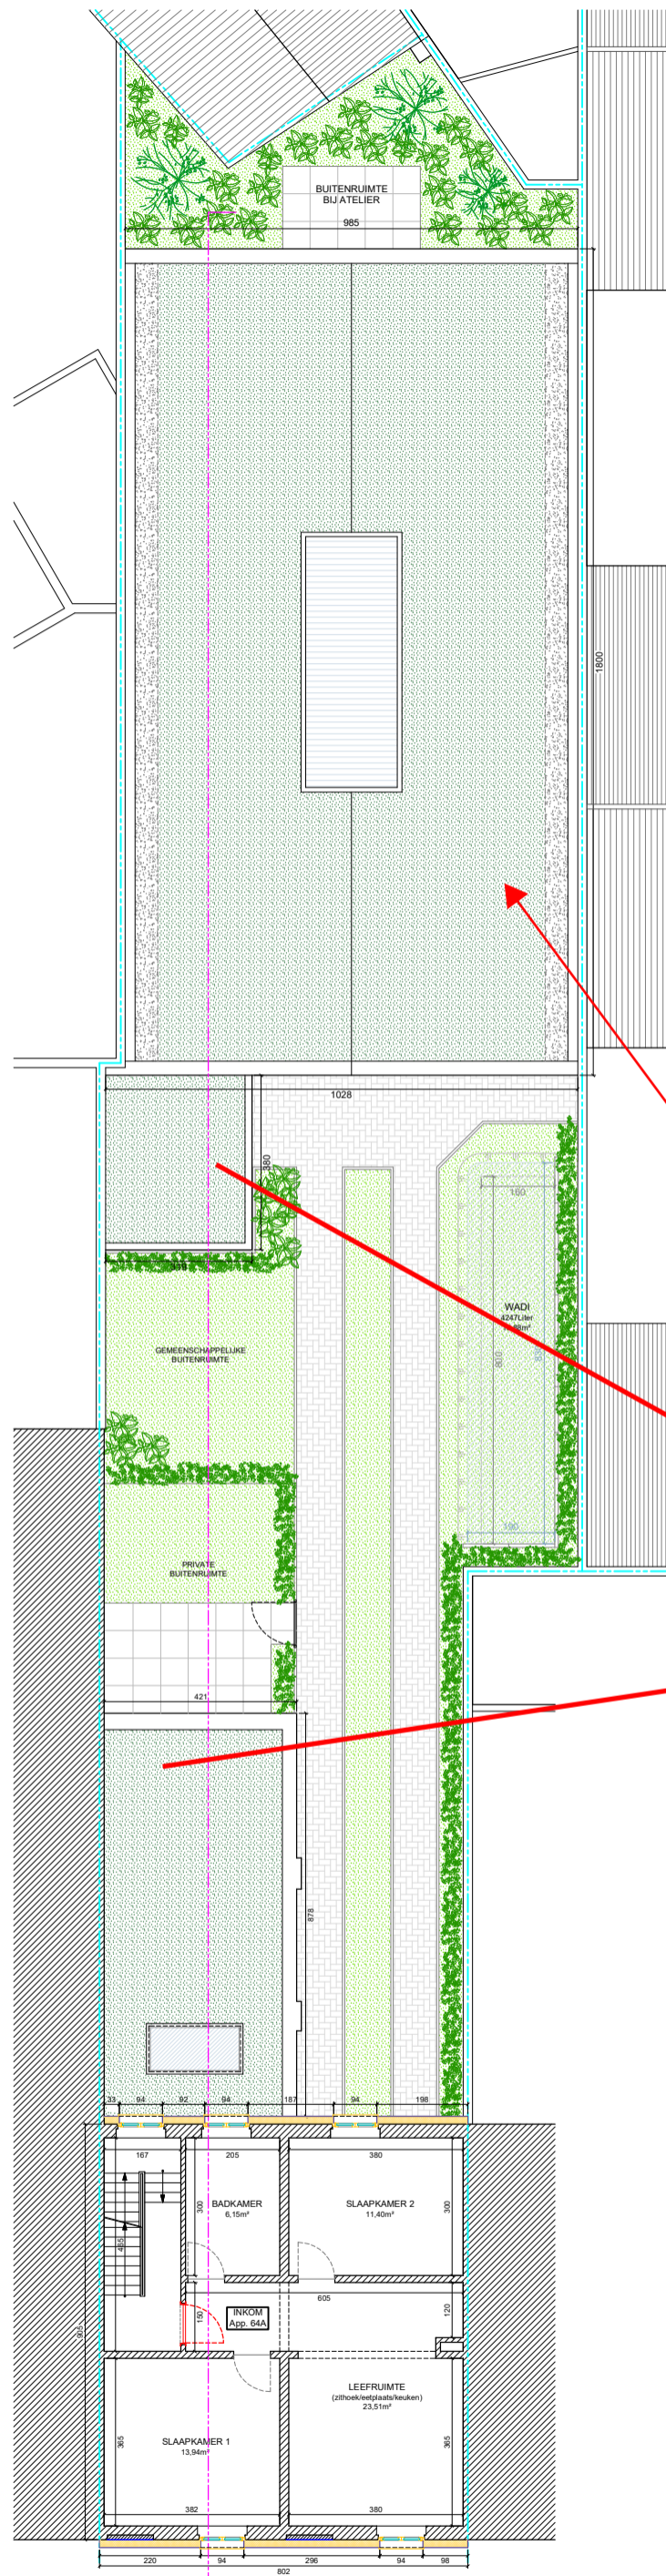

De groendaken moeten worden aangelegd met planten en waar er onder die planten een buffervolume voorzien is van minimaal 50 liter per m².