
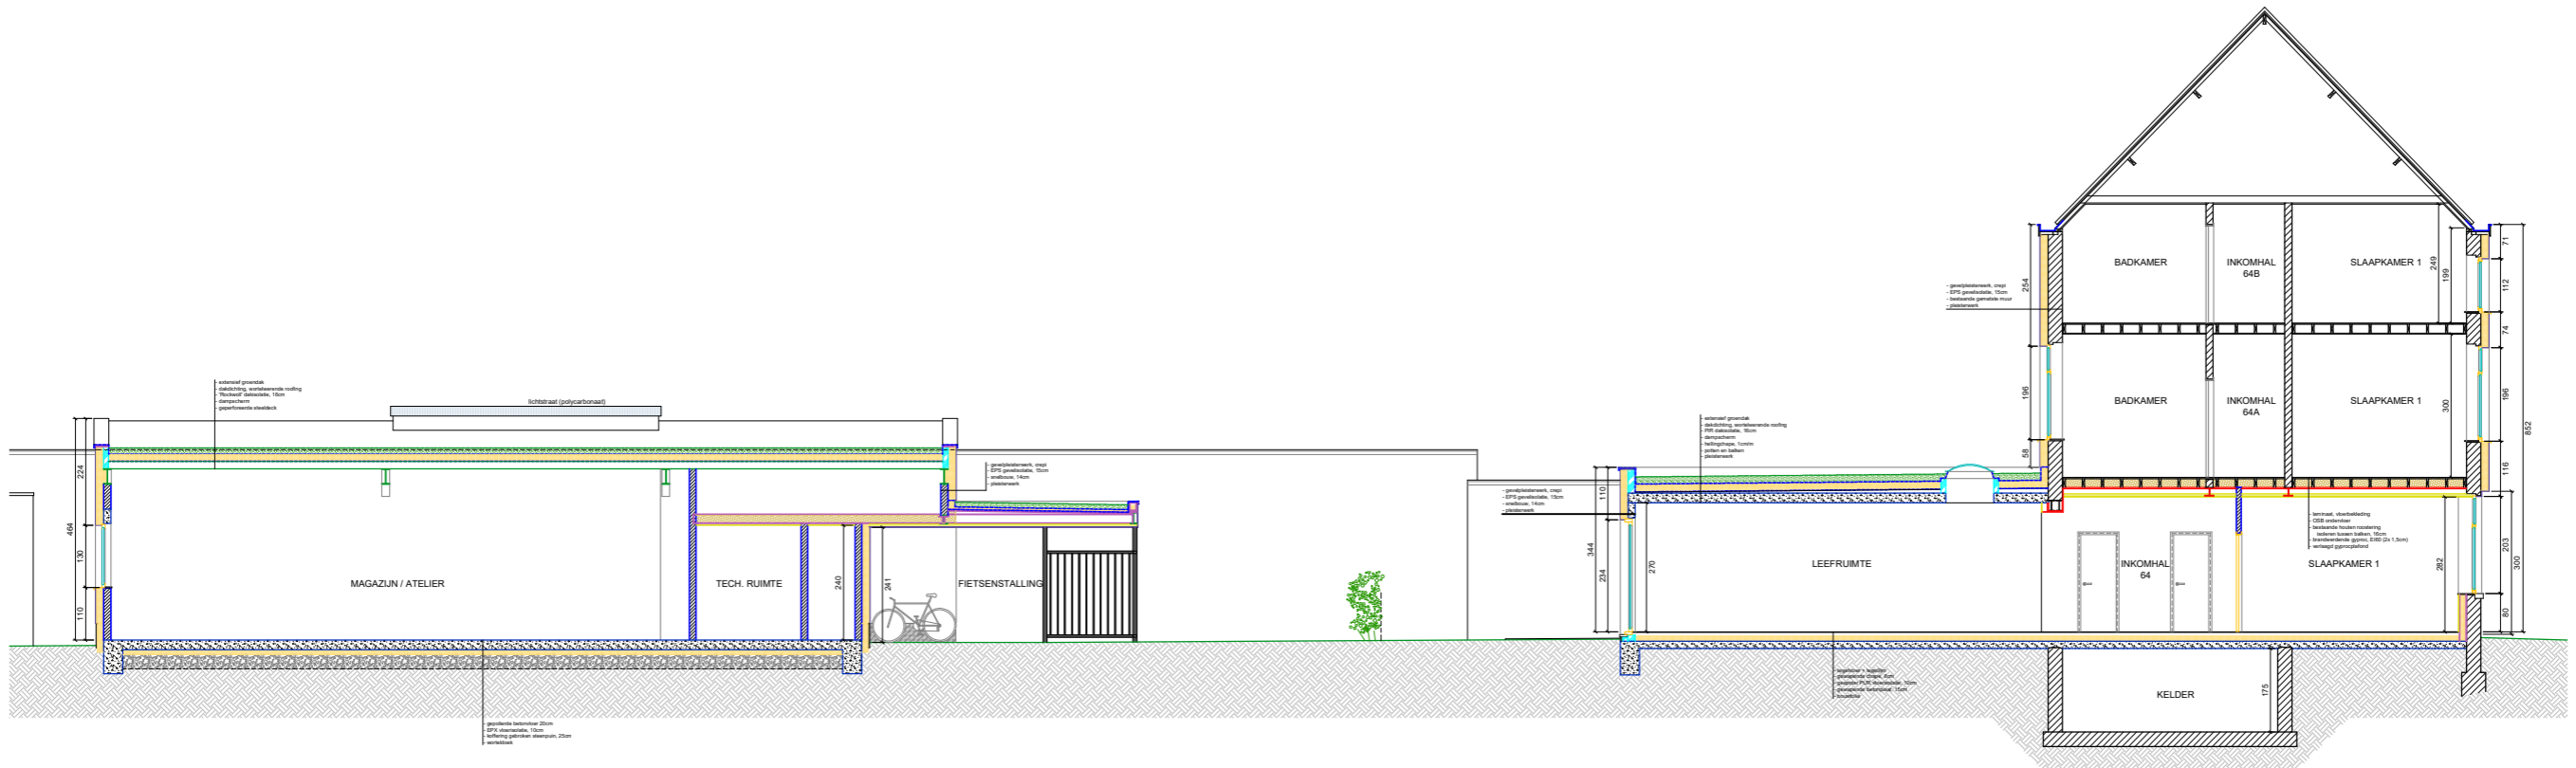


**ZIE BIJZONDERE  
VOORWAARDE(N)**

A3

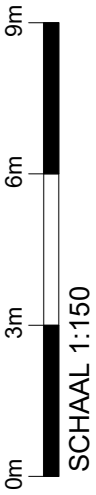

Nieuwe toestand  
Langsdoorsnede