


**ZIE BIJZONDERE
VOORWAARDE(N)**



A3

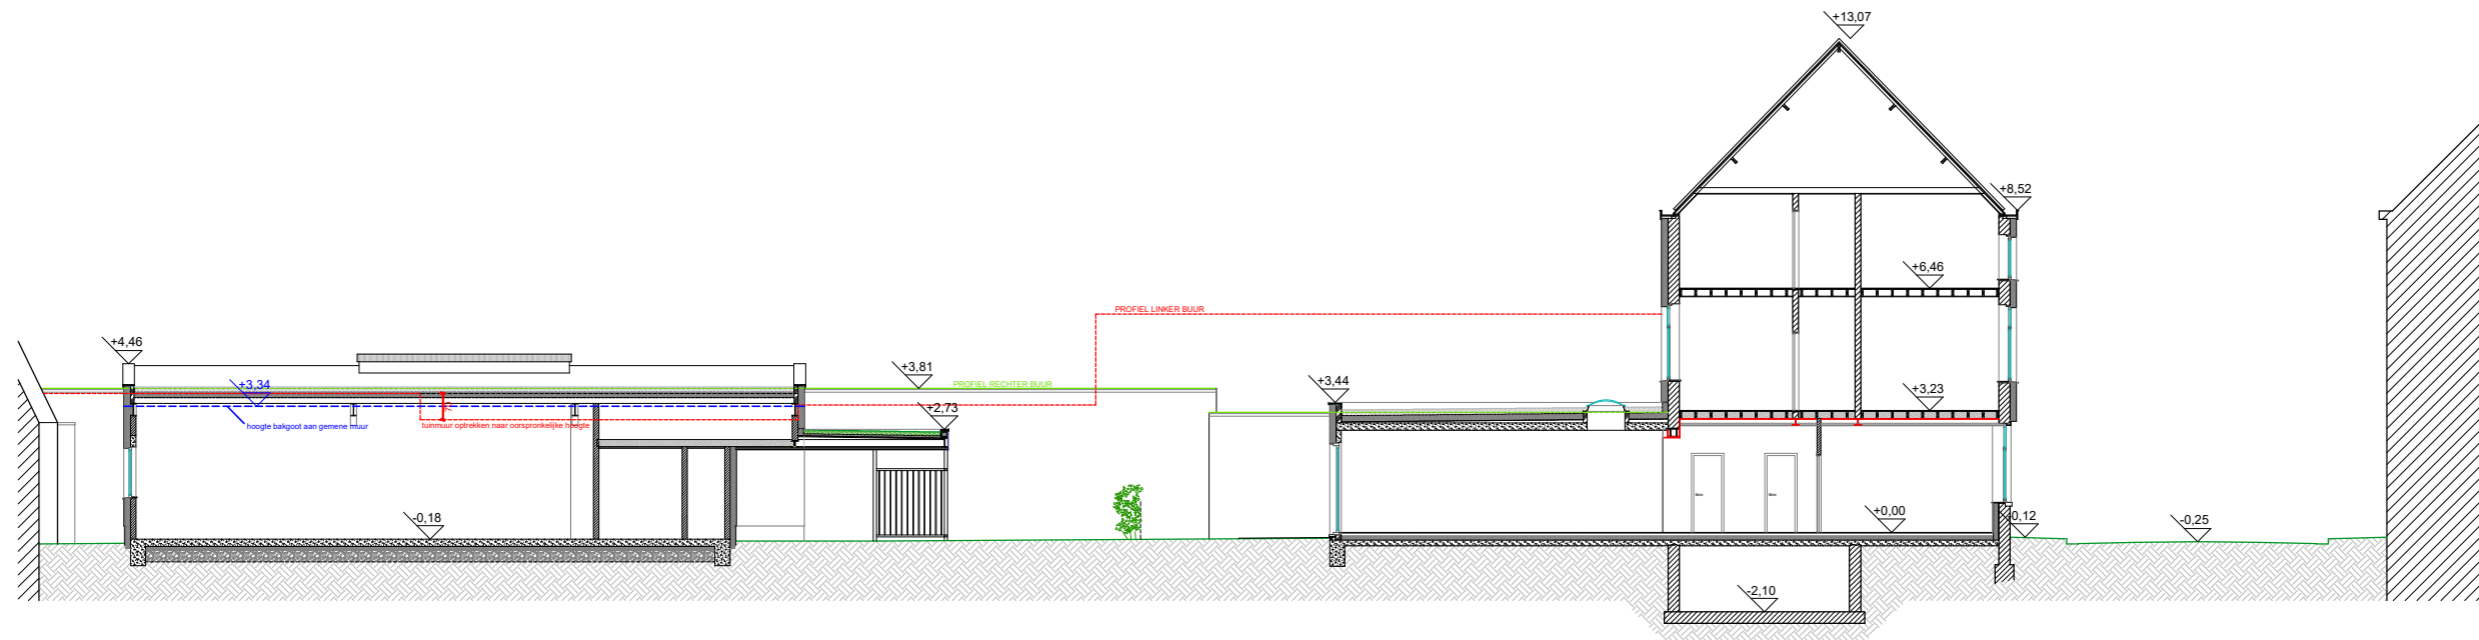

Nieuwe toestand
Terreinprofiel