


Nieuwe Toestand  
schaal 1/50

**ZIE BIJZONDERE  
VOORWAARDE(N)**

Rode dakpannen

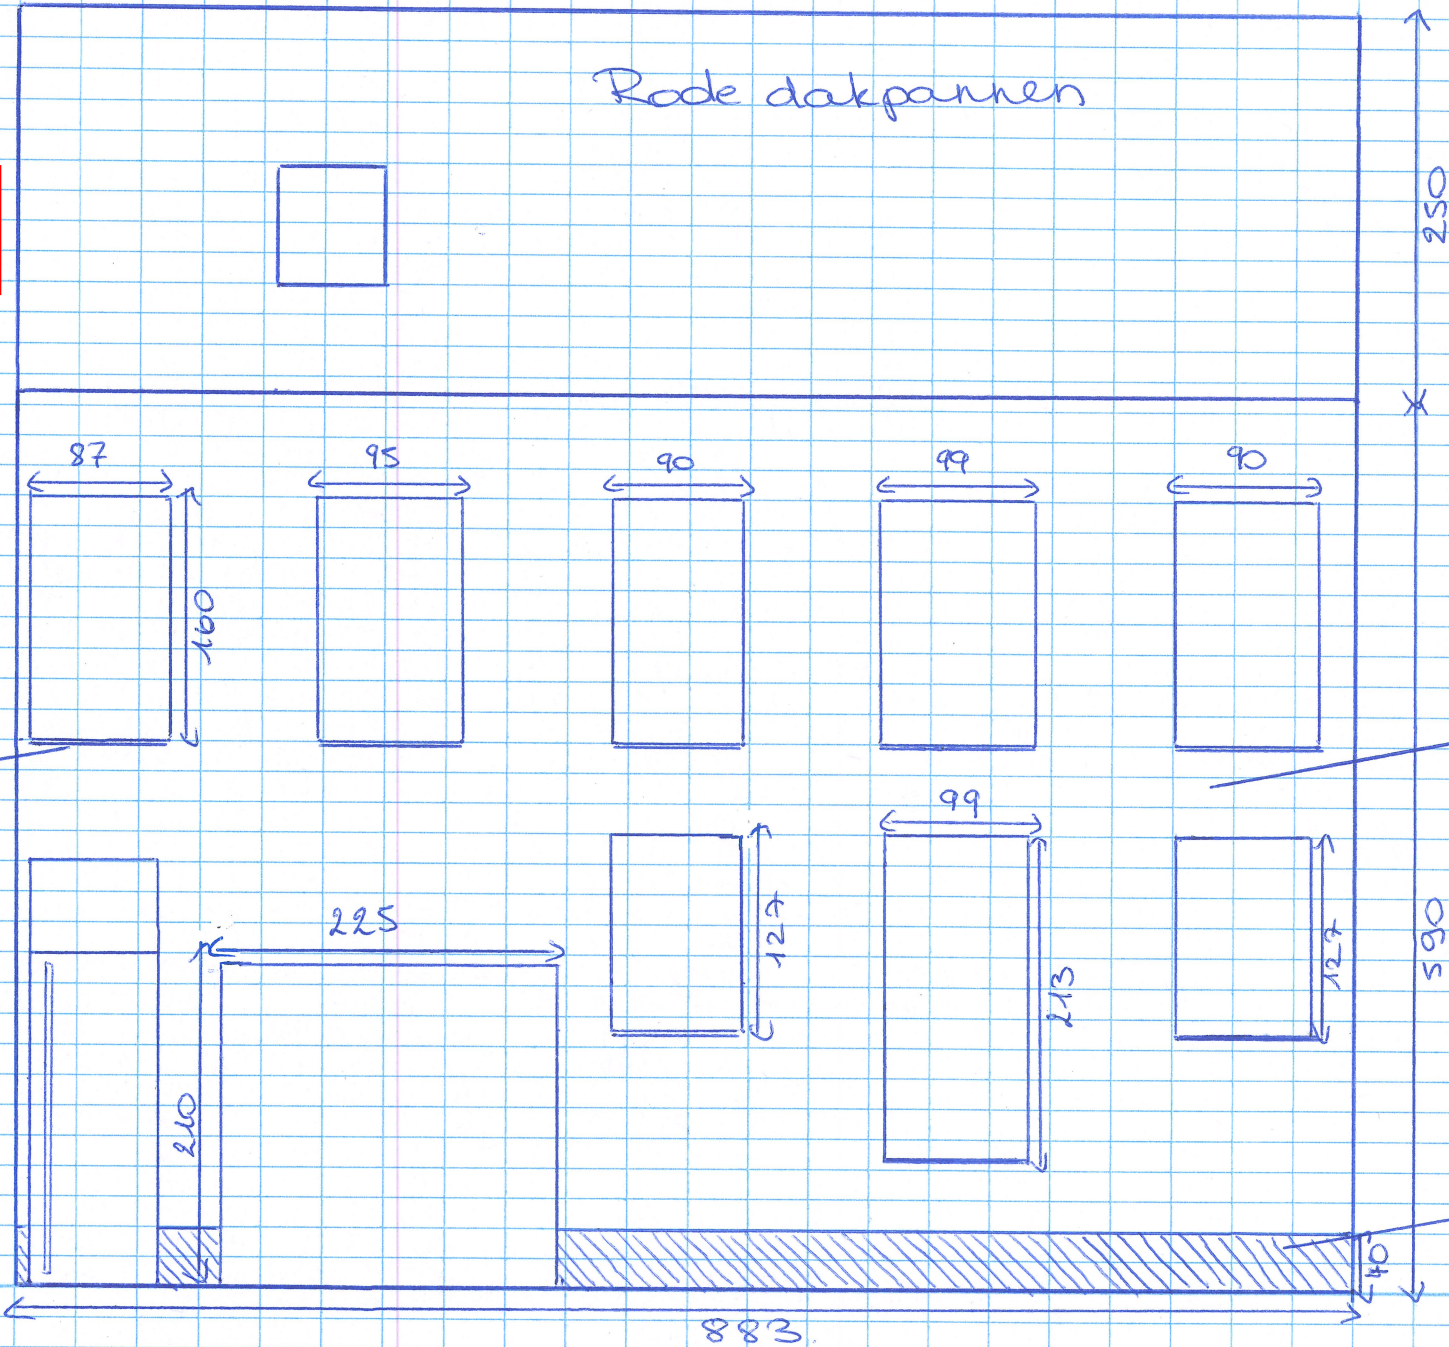

vensterbank uit  
aluminium  
(alle ramen)

crepi  
(wit, kiesels)

Arduin  
plaat