


**ZIE BIJZONDERE
VOORWAARDE(N)**

CREPI (Licht grijs)
+
12 cm isolatie

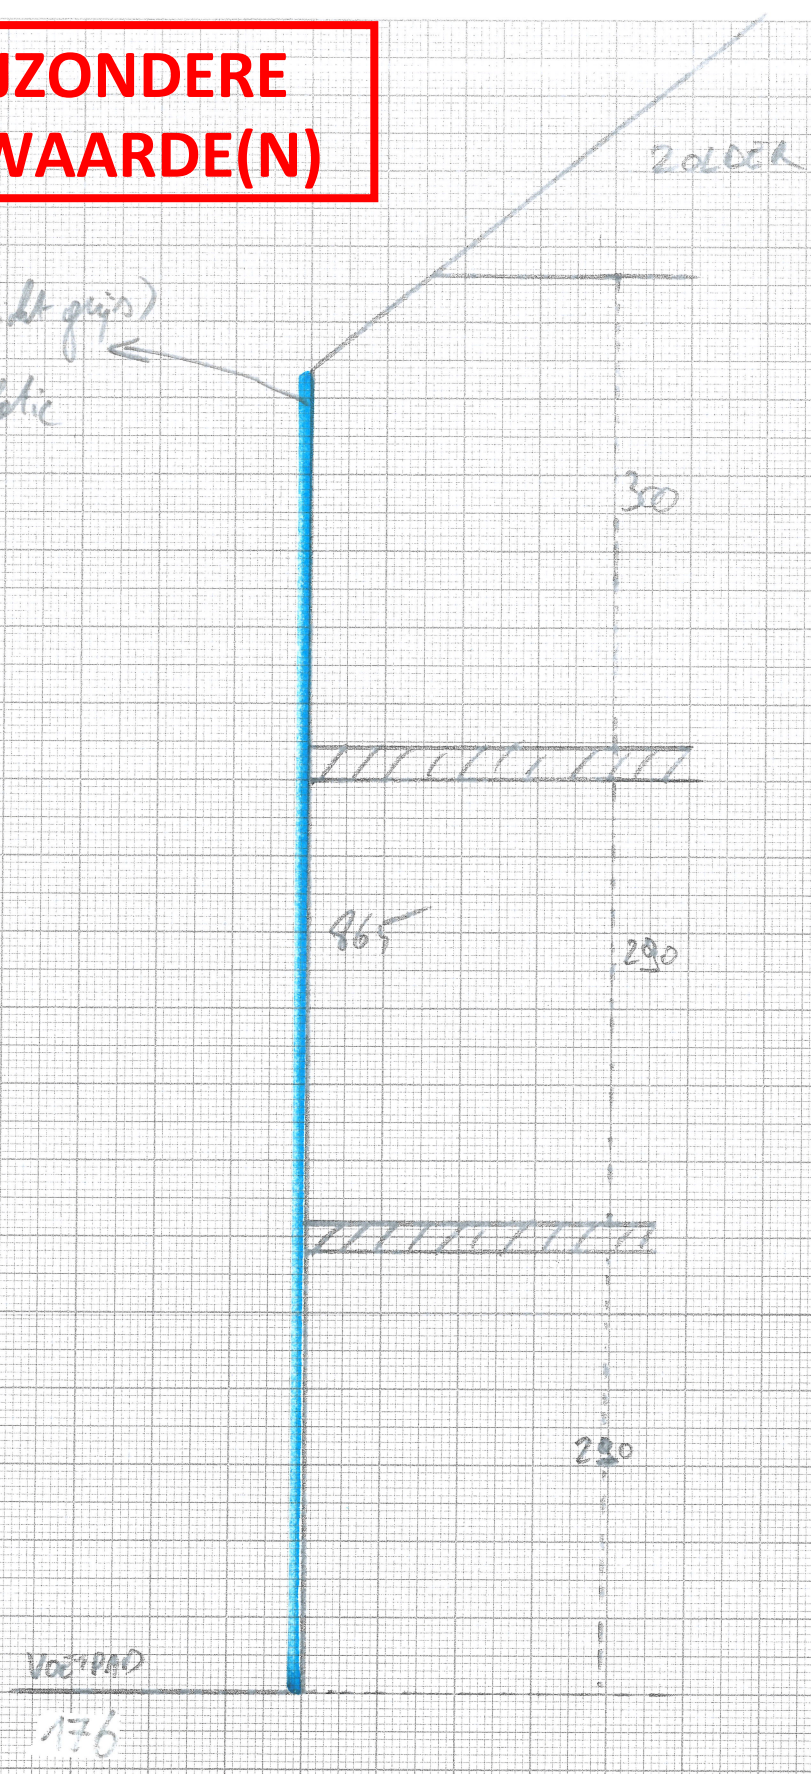

1/50

SNEDĒ : Nieuw