


**ZIE BIJZONDERE
VOORWAARDE(N)**

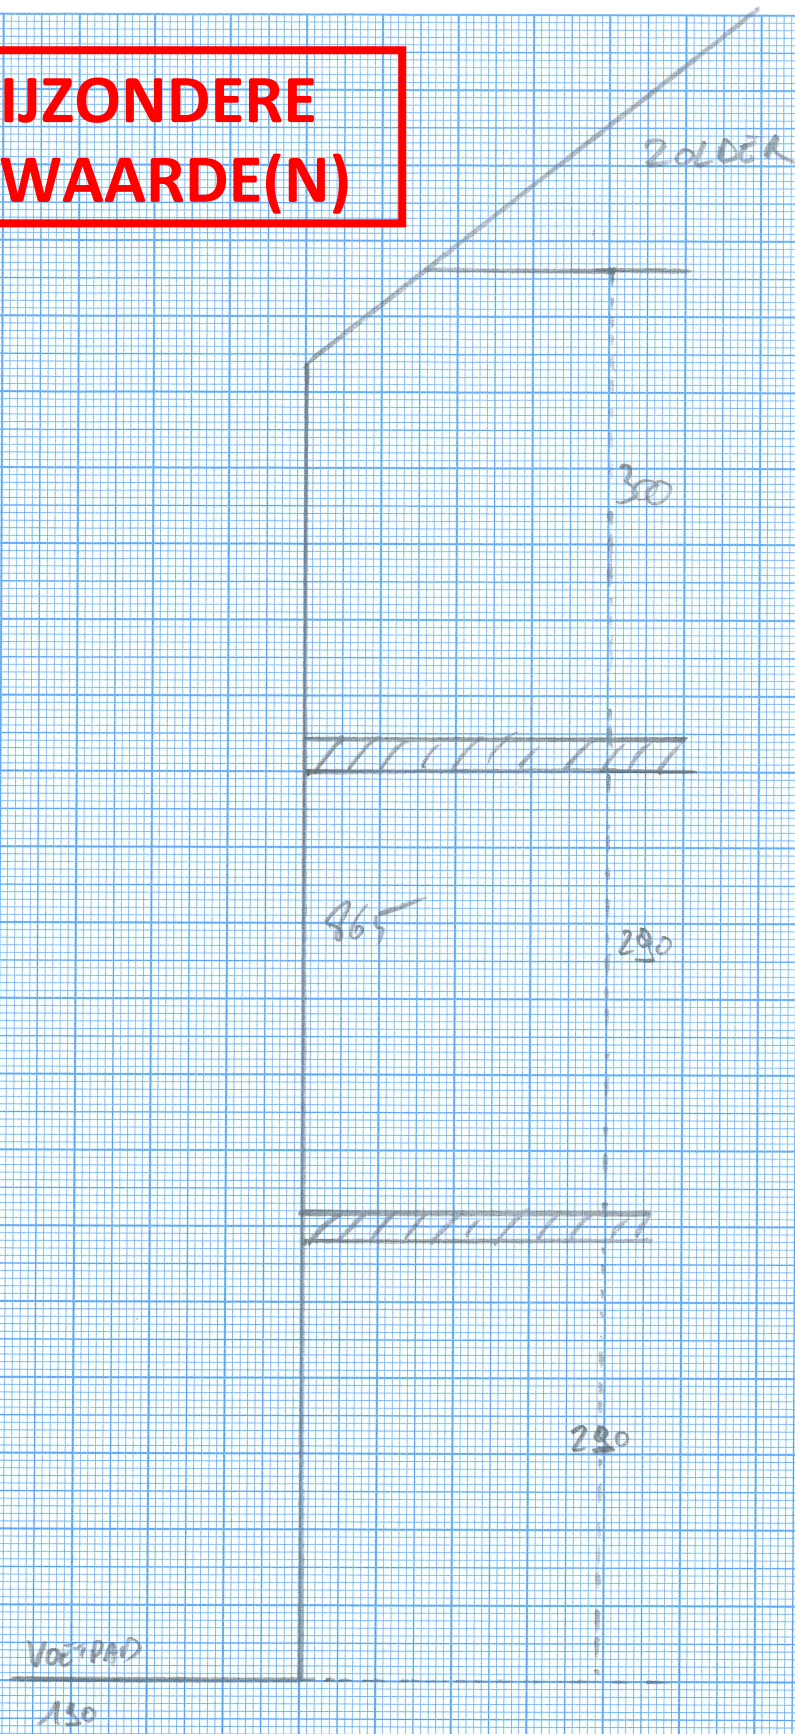

1/50

SNEDĒ : BESTAAND