


**ZIE BIJZONDERE VOORWAARDE(N)**

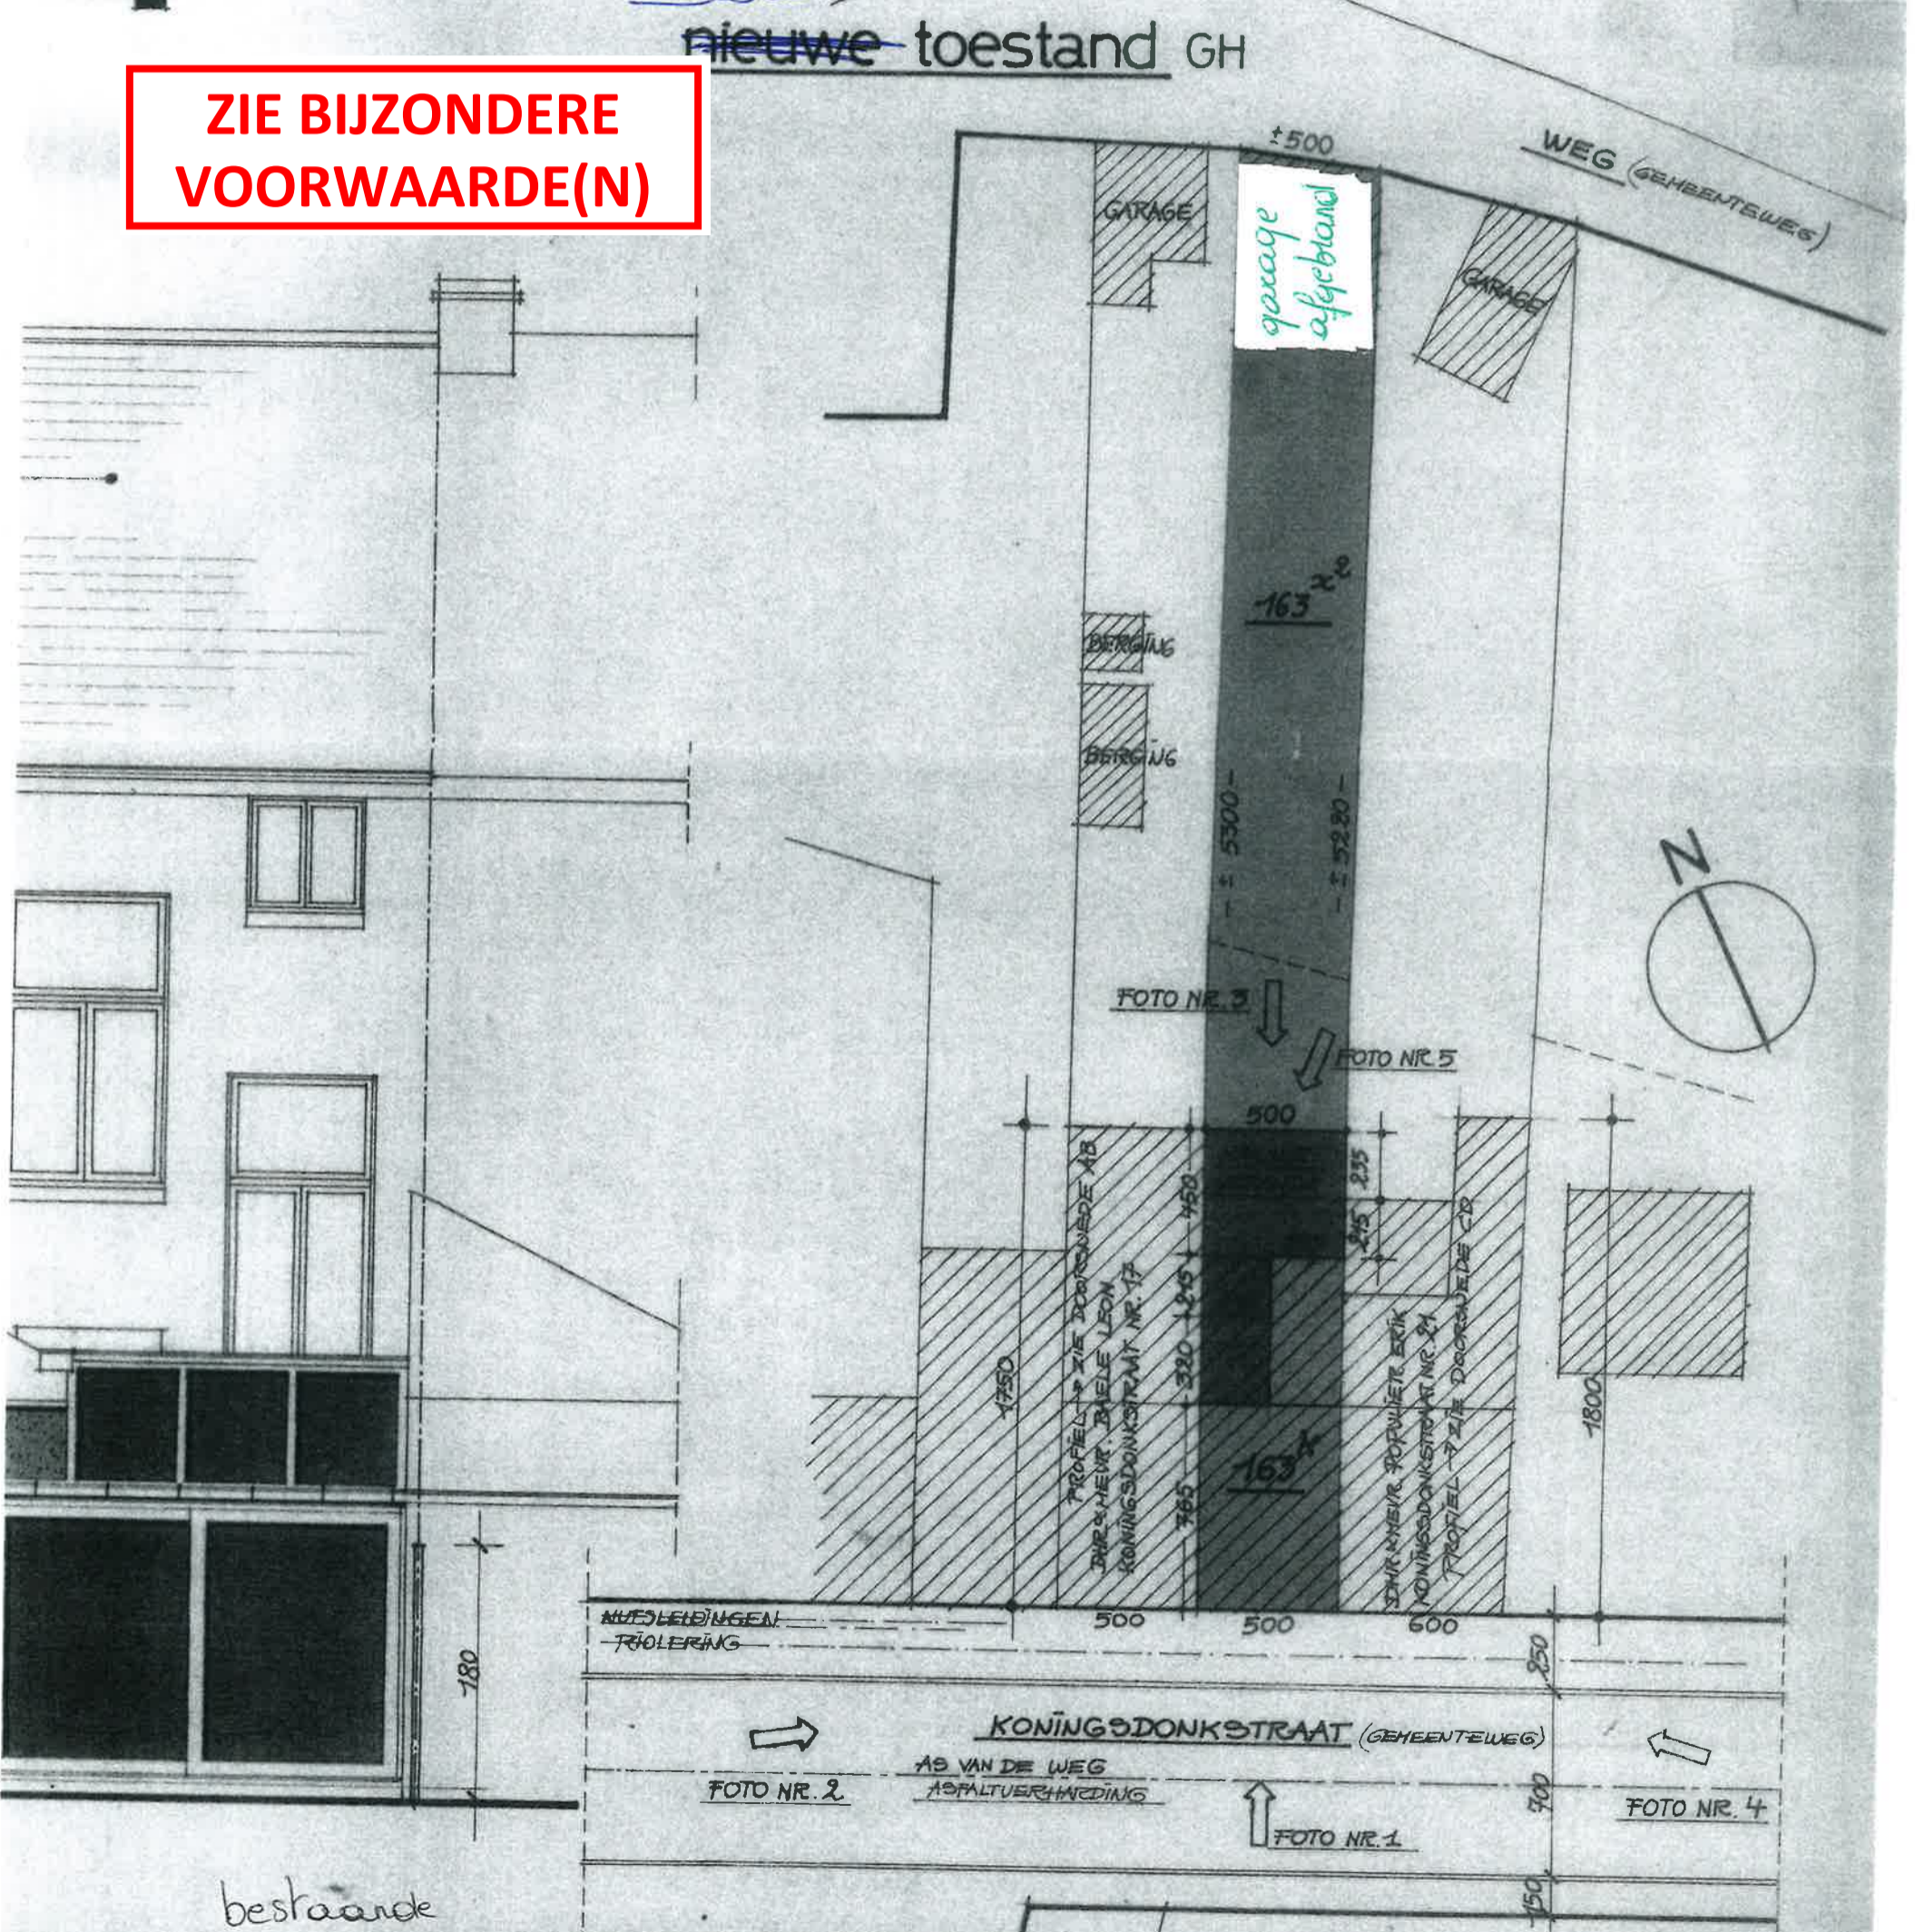

bestaande  
GEVEL nieuwe toestand

INPLANTING schaal 1/250