


nieuwe toestand GH

**ZIE BIJZONDERE
VOORWAARDE(N)**

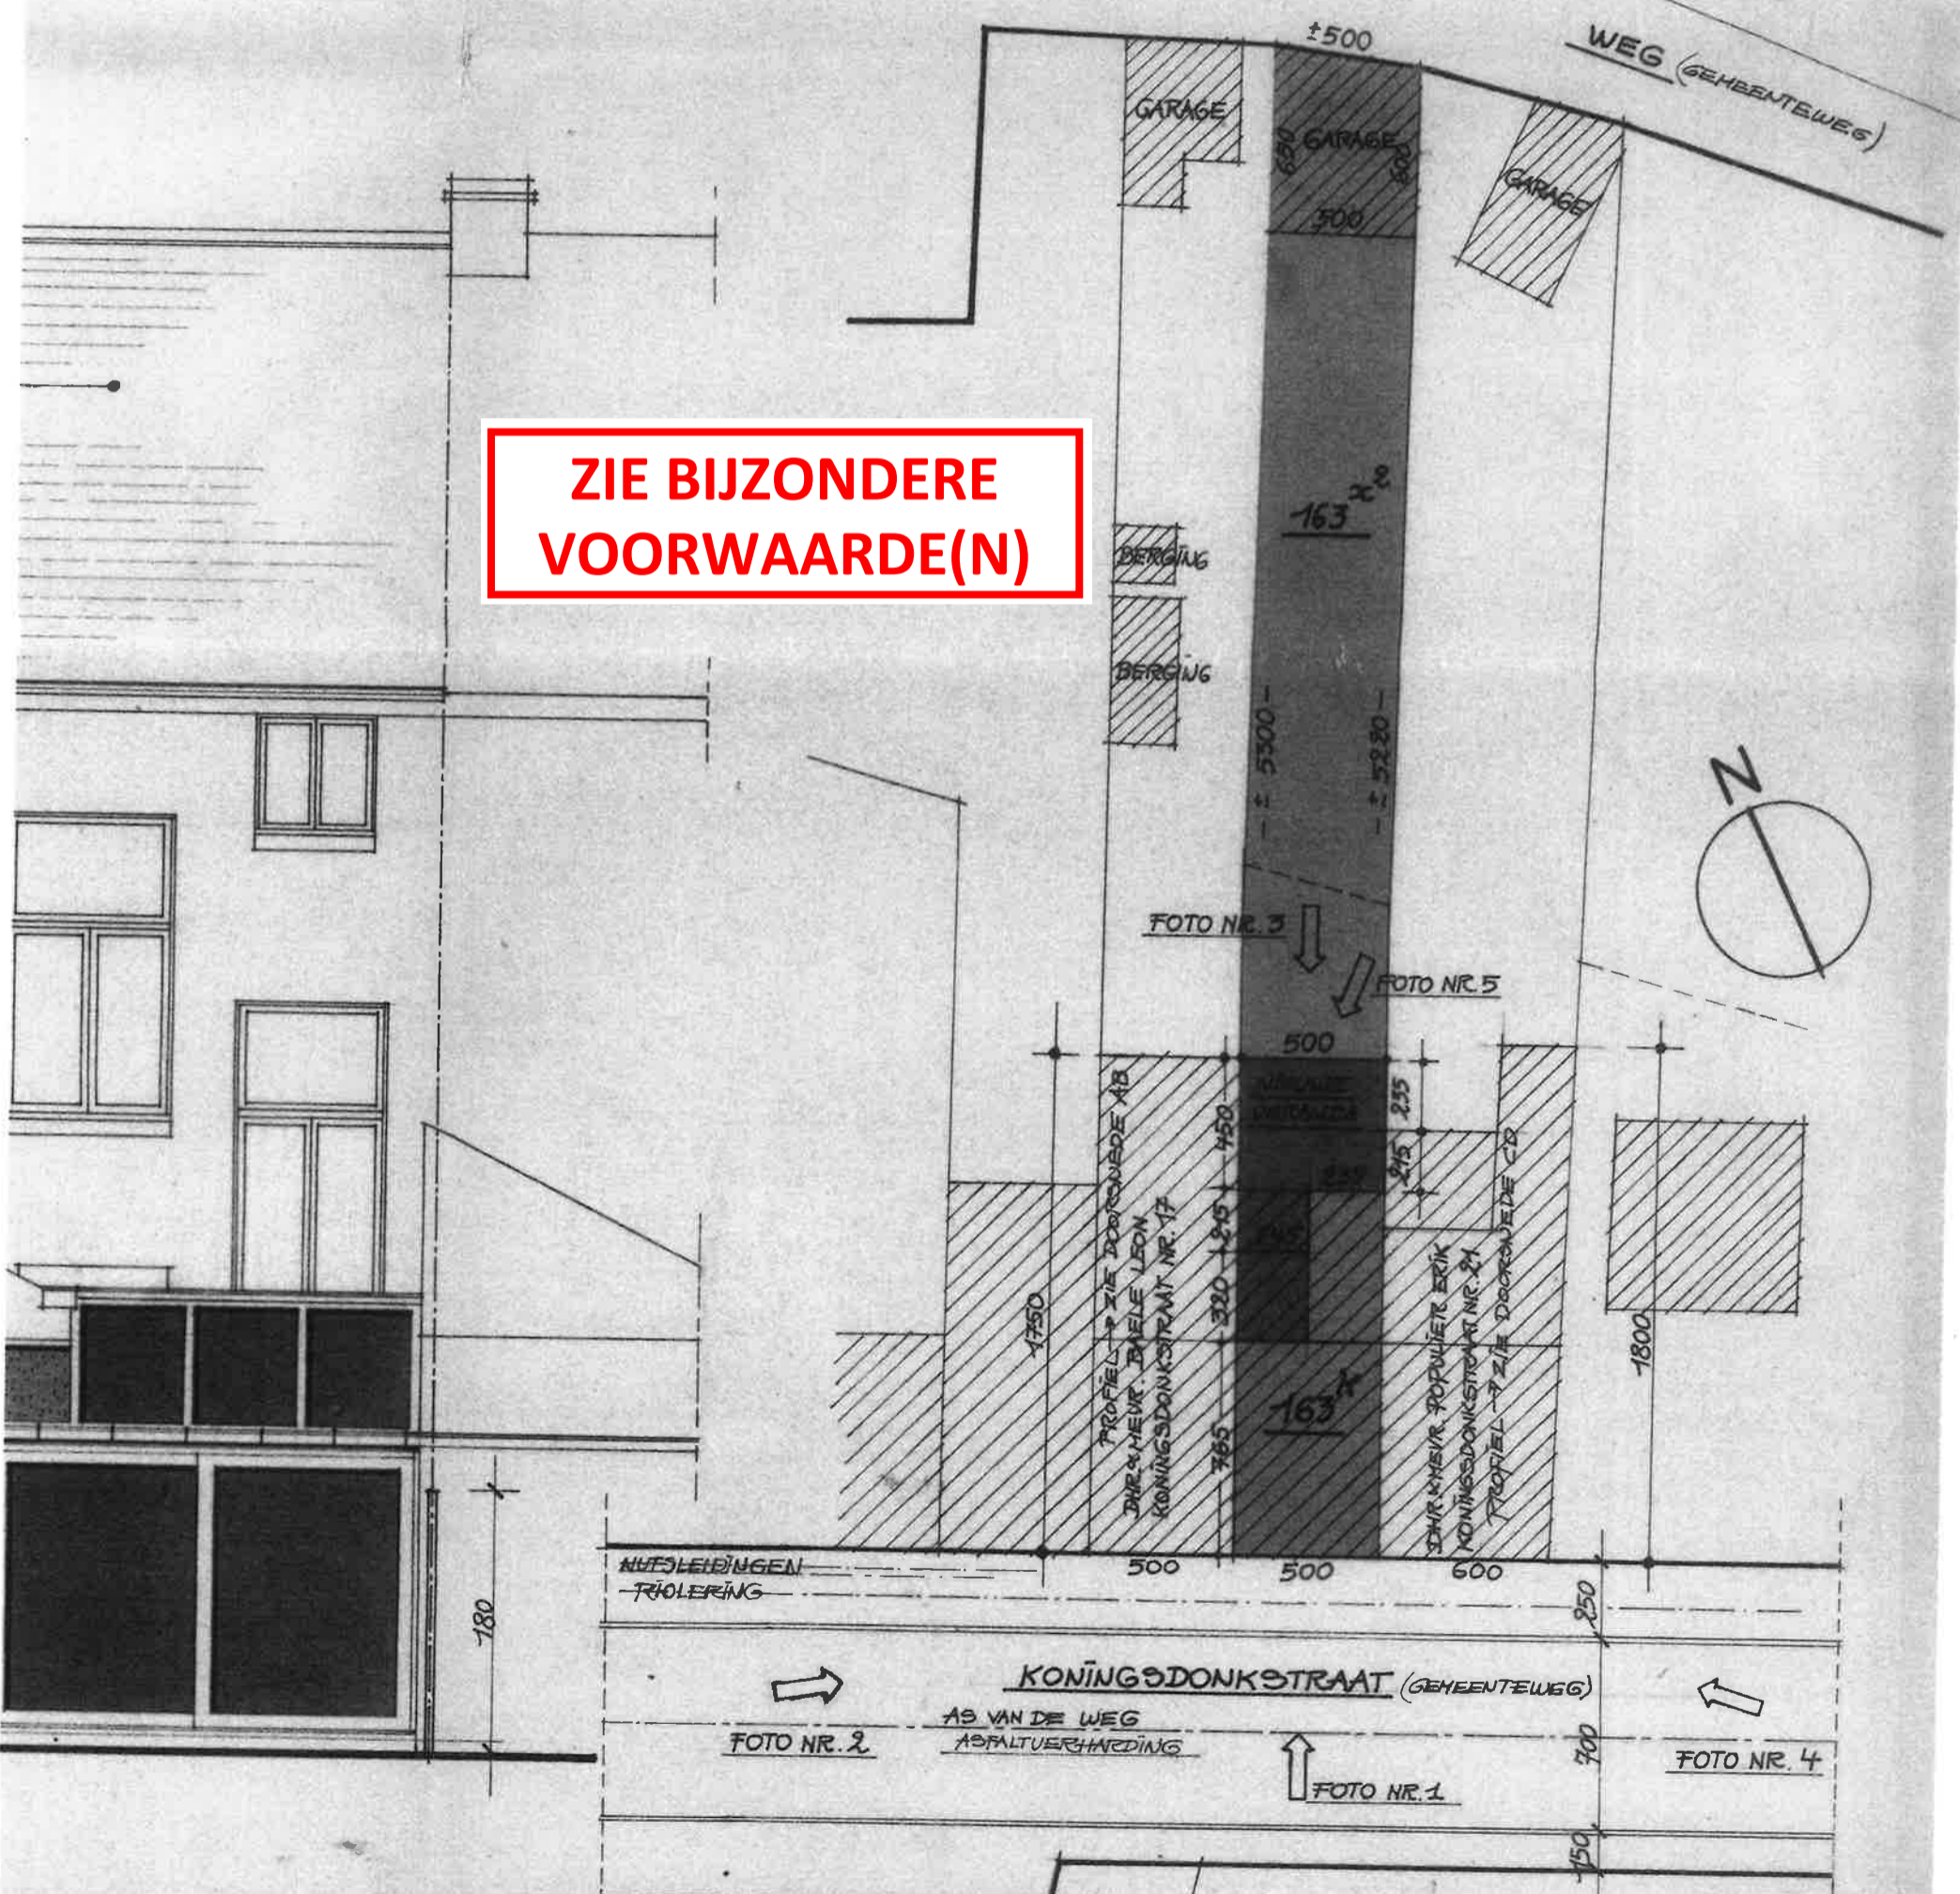

GEVEL nieuwe toestand

INPLANTING schaal 1/250