BA_Hulststraat_P_0_N_Grondplan_Gelijkvloers_Nieuwe_Toestand

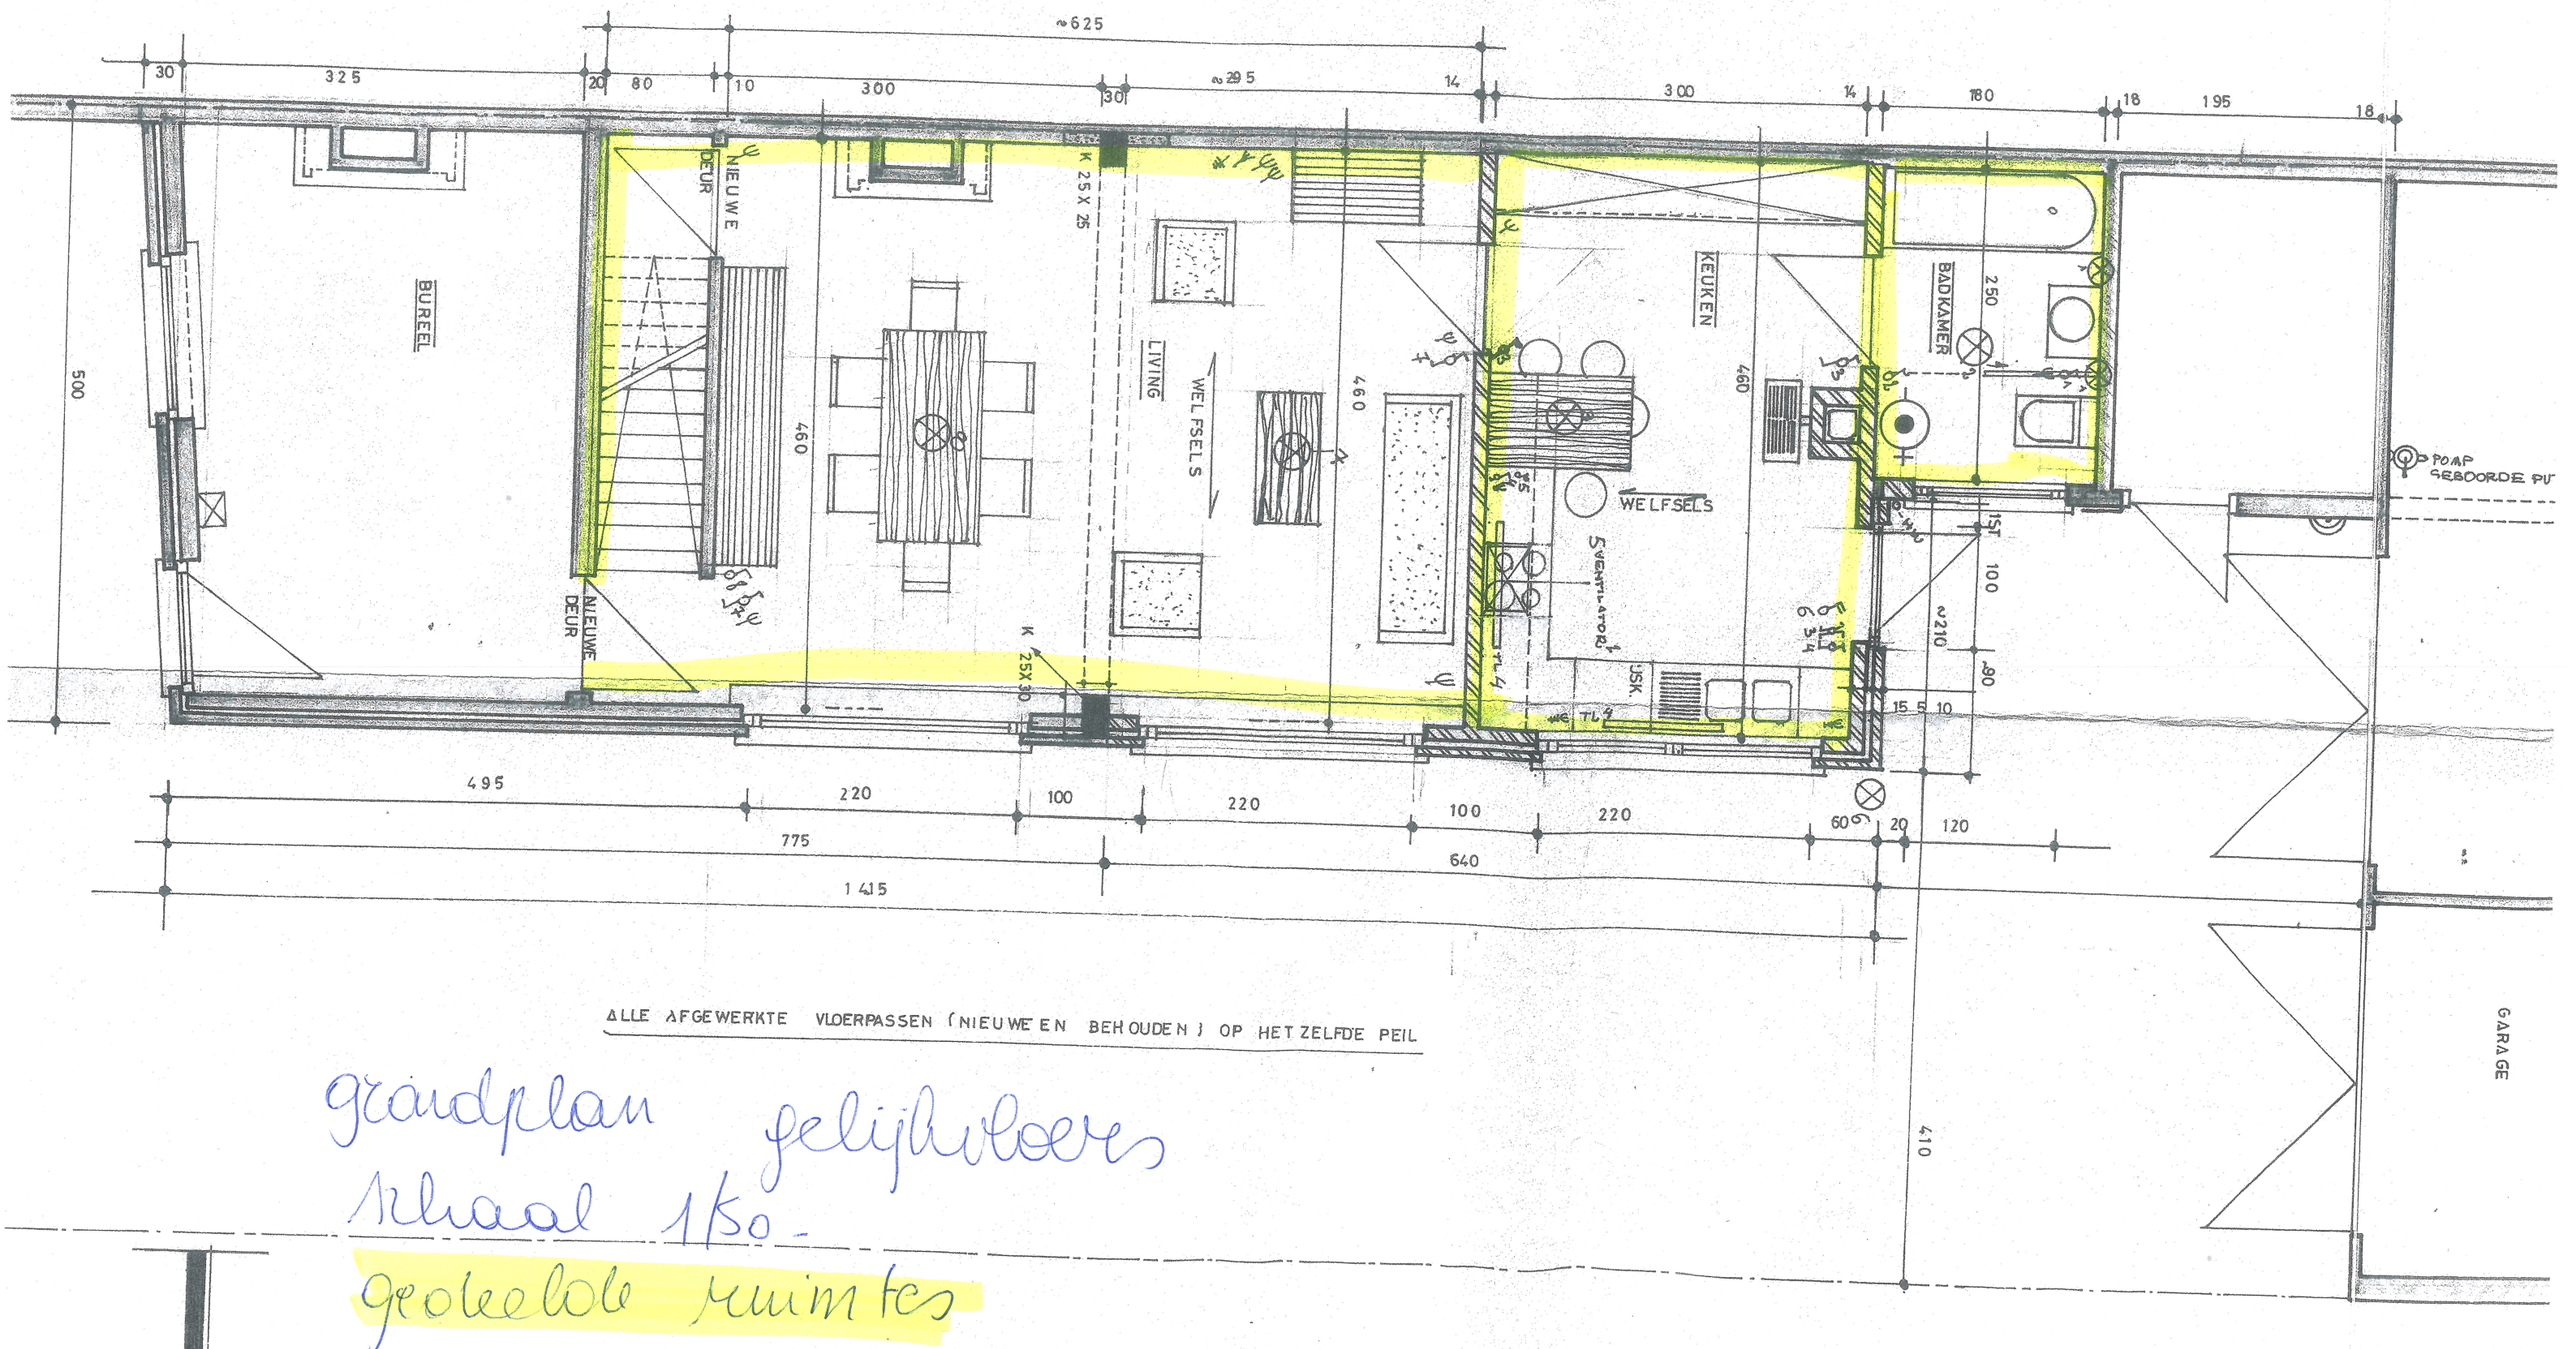

ALLE AFGEWERKTE VLOERPASSEN (NIEUWE EN BEHOUDEN) OP HET ZELFDE PEIL

grondplan gelijkvloers
schaal 1/50
gevraagde ruimtes