


ZIE BIJZONDERE
VOORWAARDE(N)

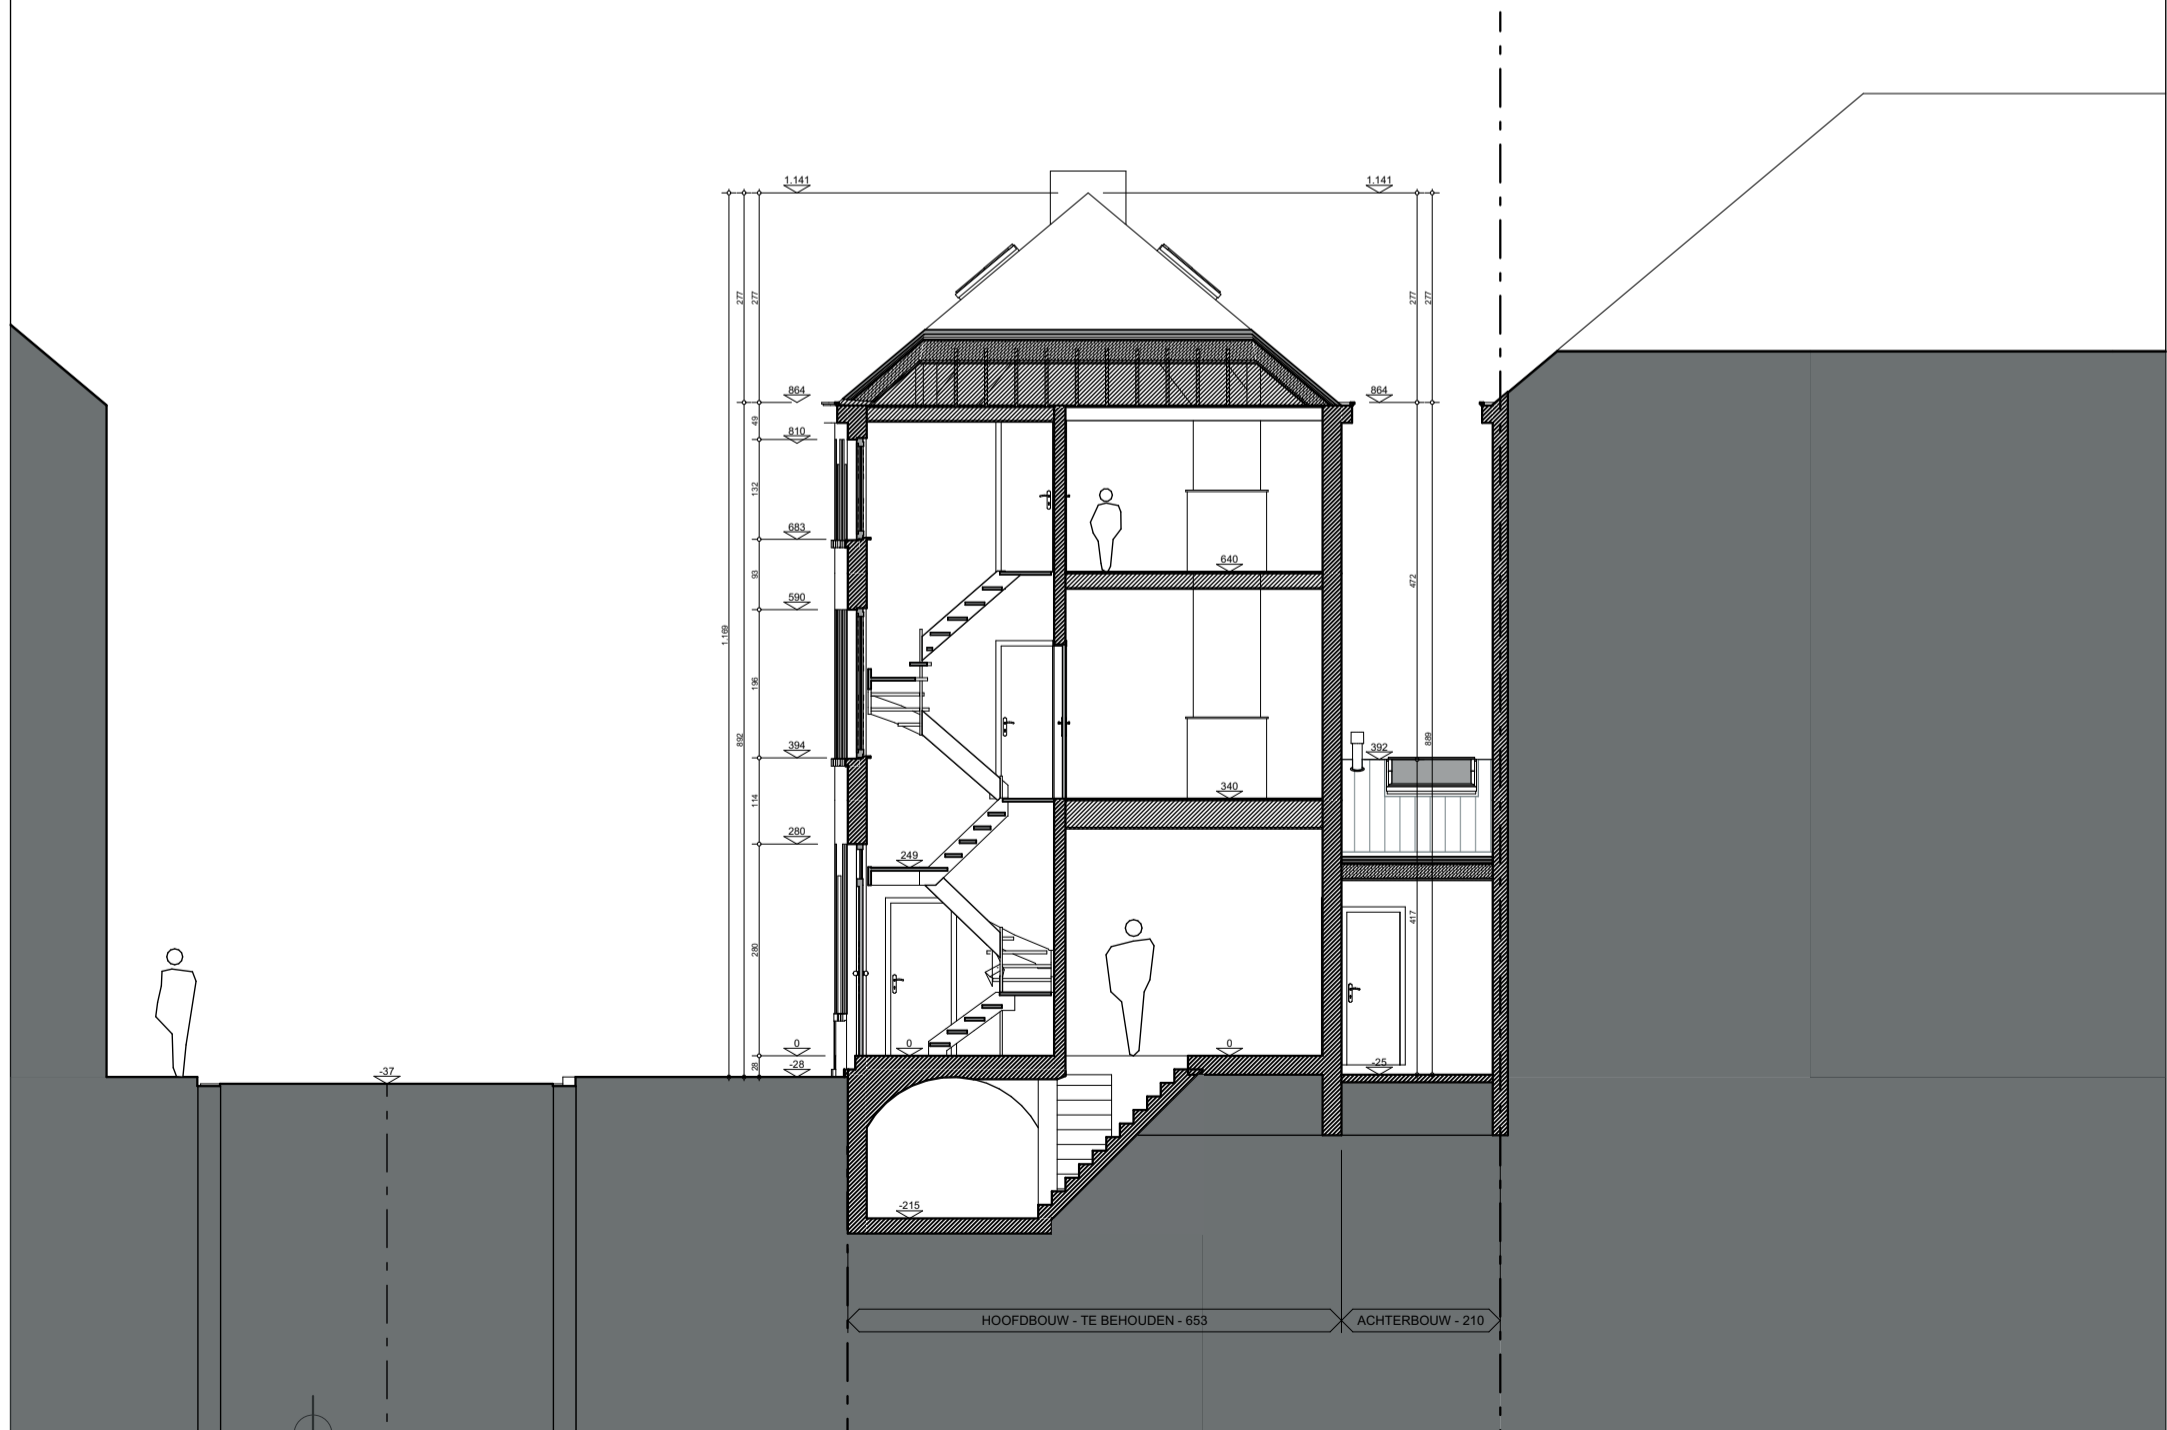

BESTAAND
LANGSDOORSNEDE LS10

1 : 100



jbo . 240502

GEVELRENOVATIE EENGEZINSWONING
Banierstraat 2
9040 Gent
Jan Boeykens

jenne schraepen . architect . jan van gentstraat 6 . 9000 gent . 0498 05 58 41