


**ZIE BIJZONDERE  
VOORWAARDE(N)**

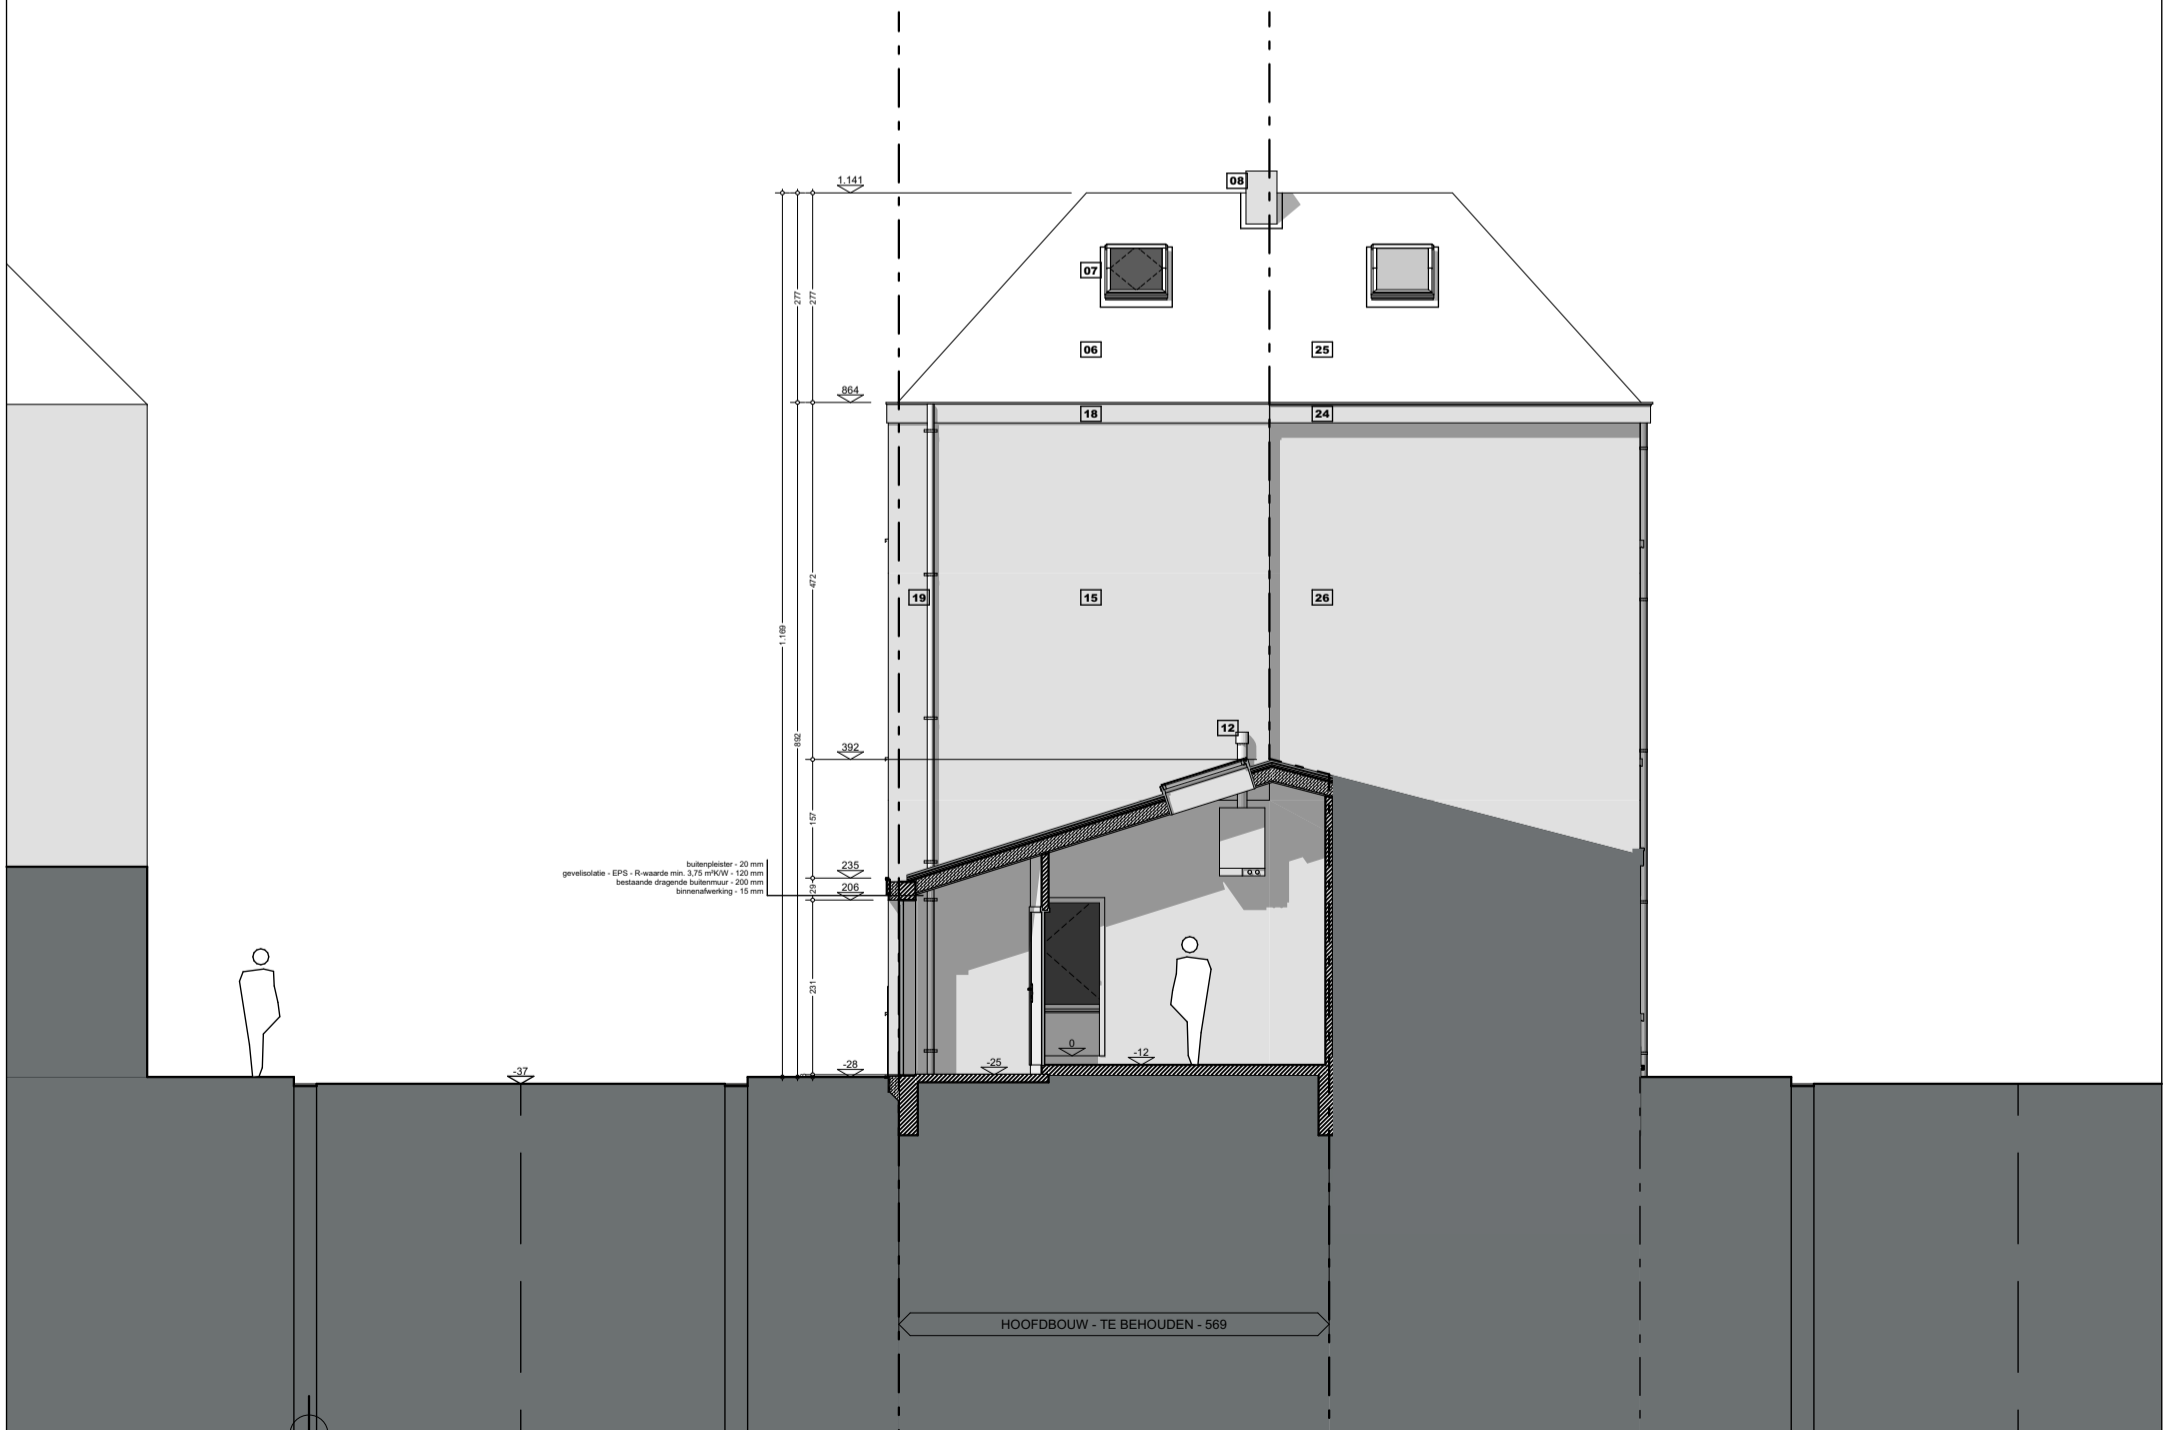

**NIEUW  
ACHTERAANZICHT**  
1 : 100



Jbo . 240502  
GEVELRENOVATIE EENGEZINSWONING  
Banierstraat 2  
9040 Gent  
Jan Boeykens

jenne schraepen . architect . jan van gentstraat 6 . 9000 gent . 0498 05 58 41