


**ZIE BIJZONDERE  
VOORWAARDE(N)**

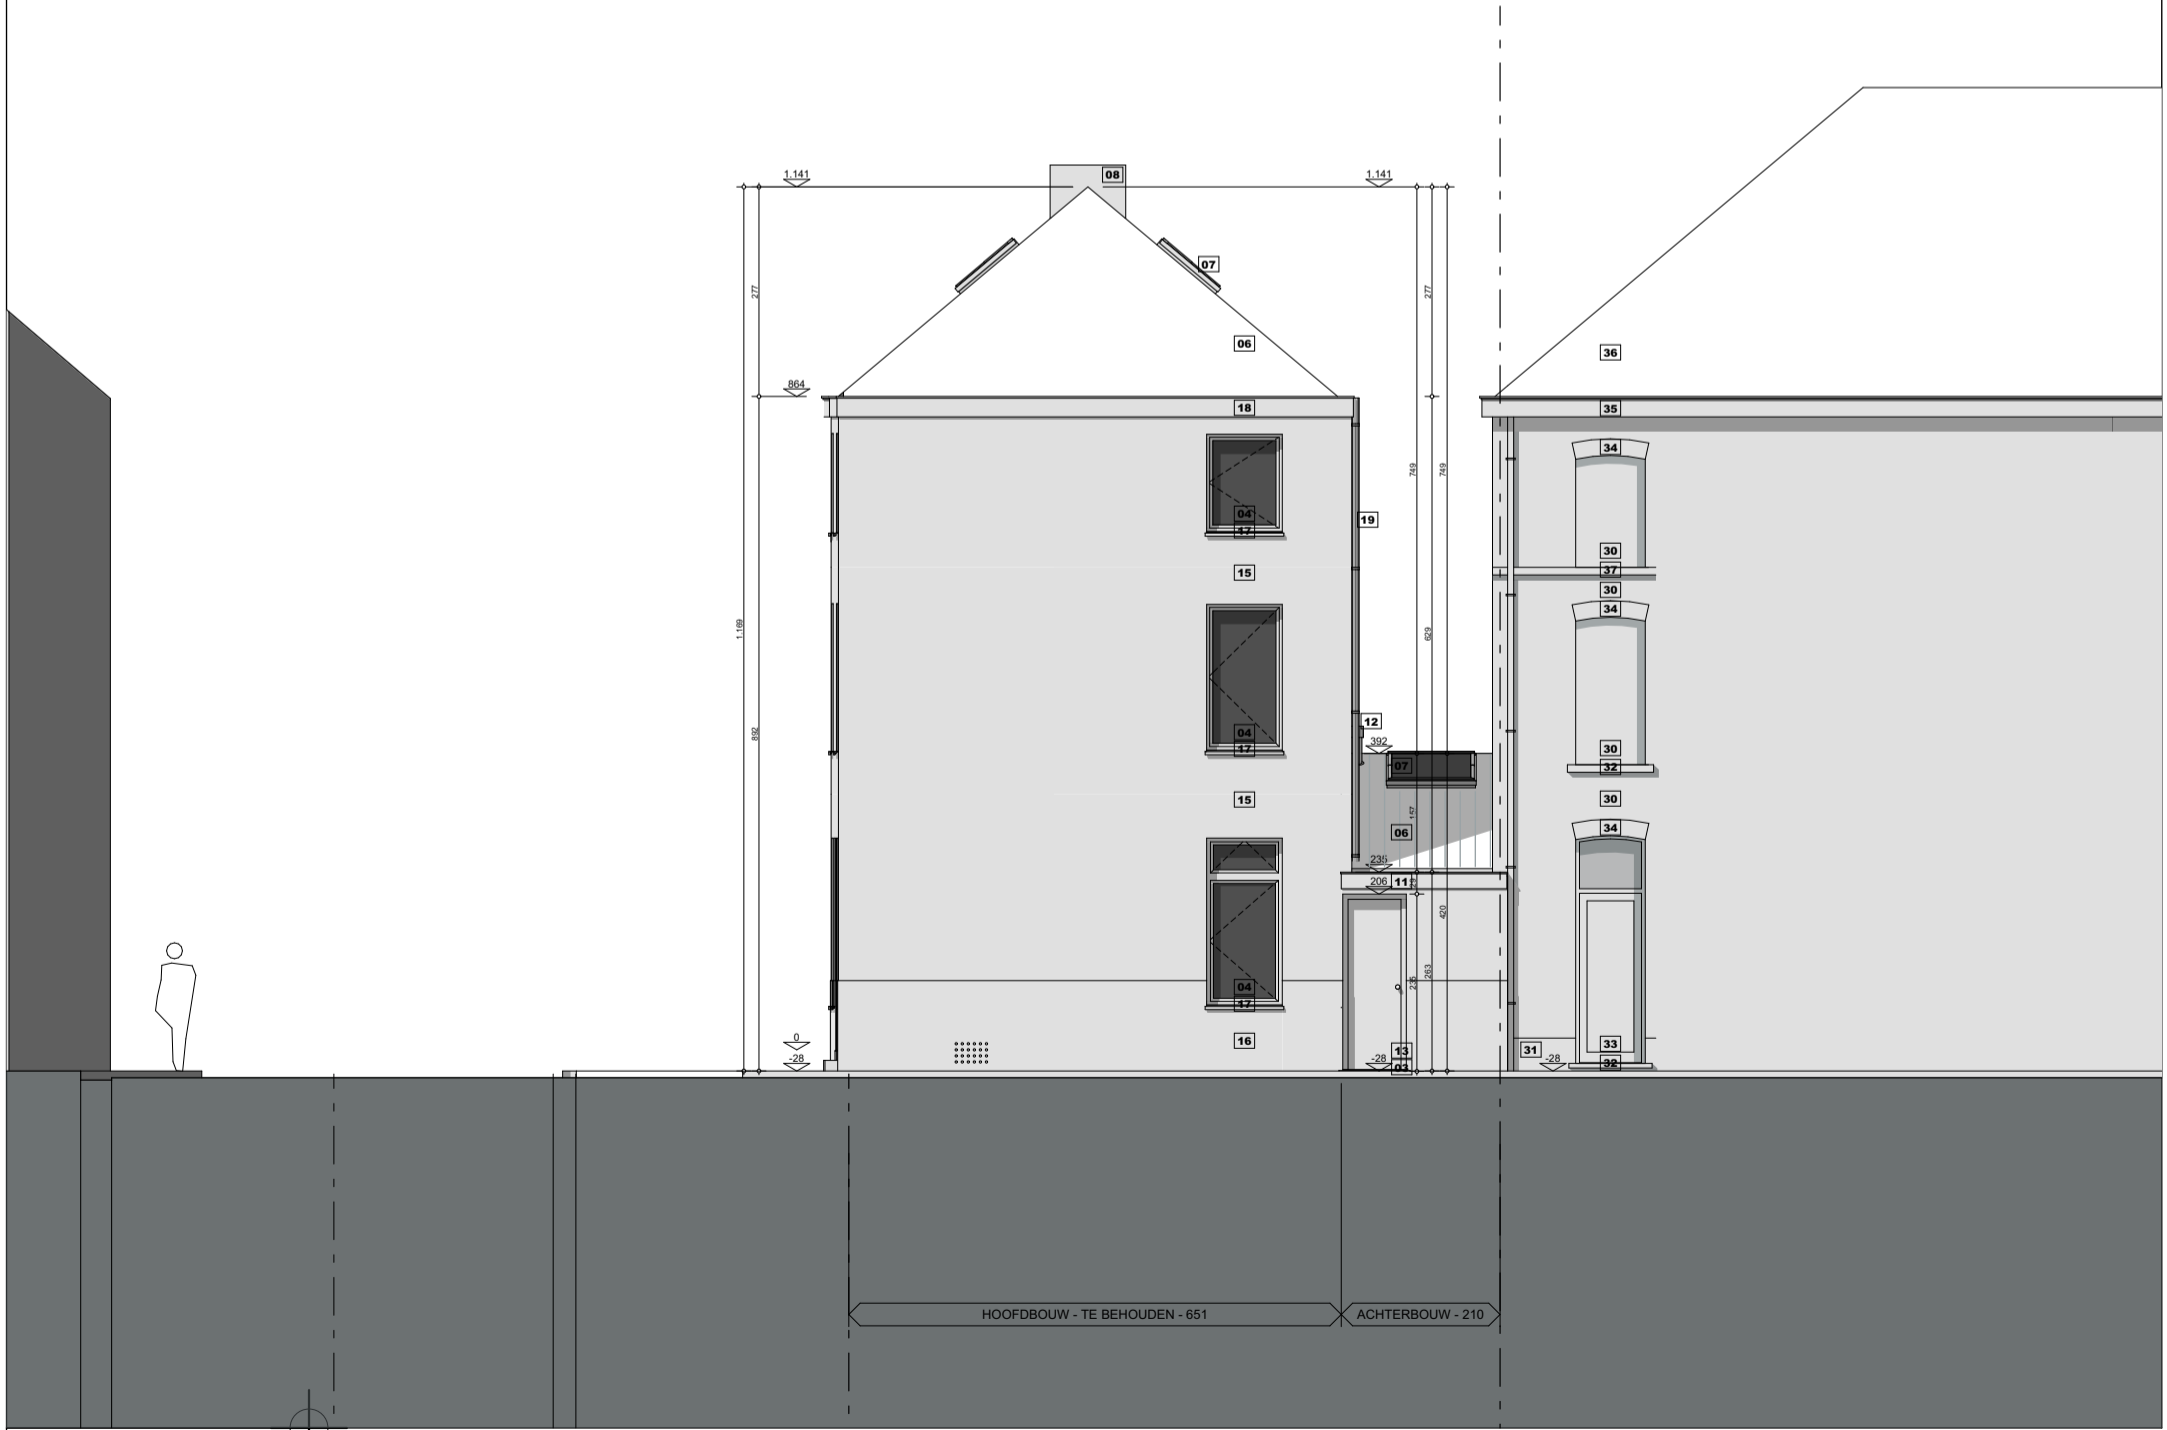

**NIEUW  
RECHTER ZIJAAZICHT  
1 : 100**

