


ZIE BIJZONDERE
VOORWAARDE(N)

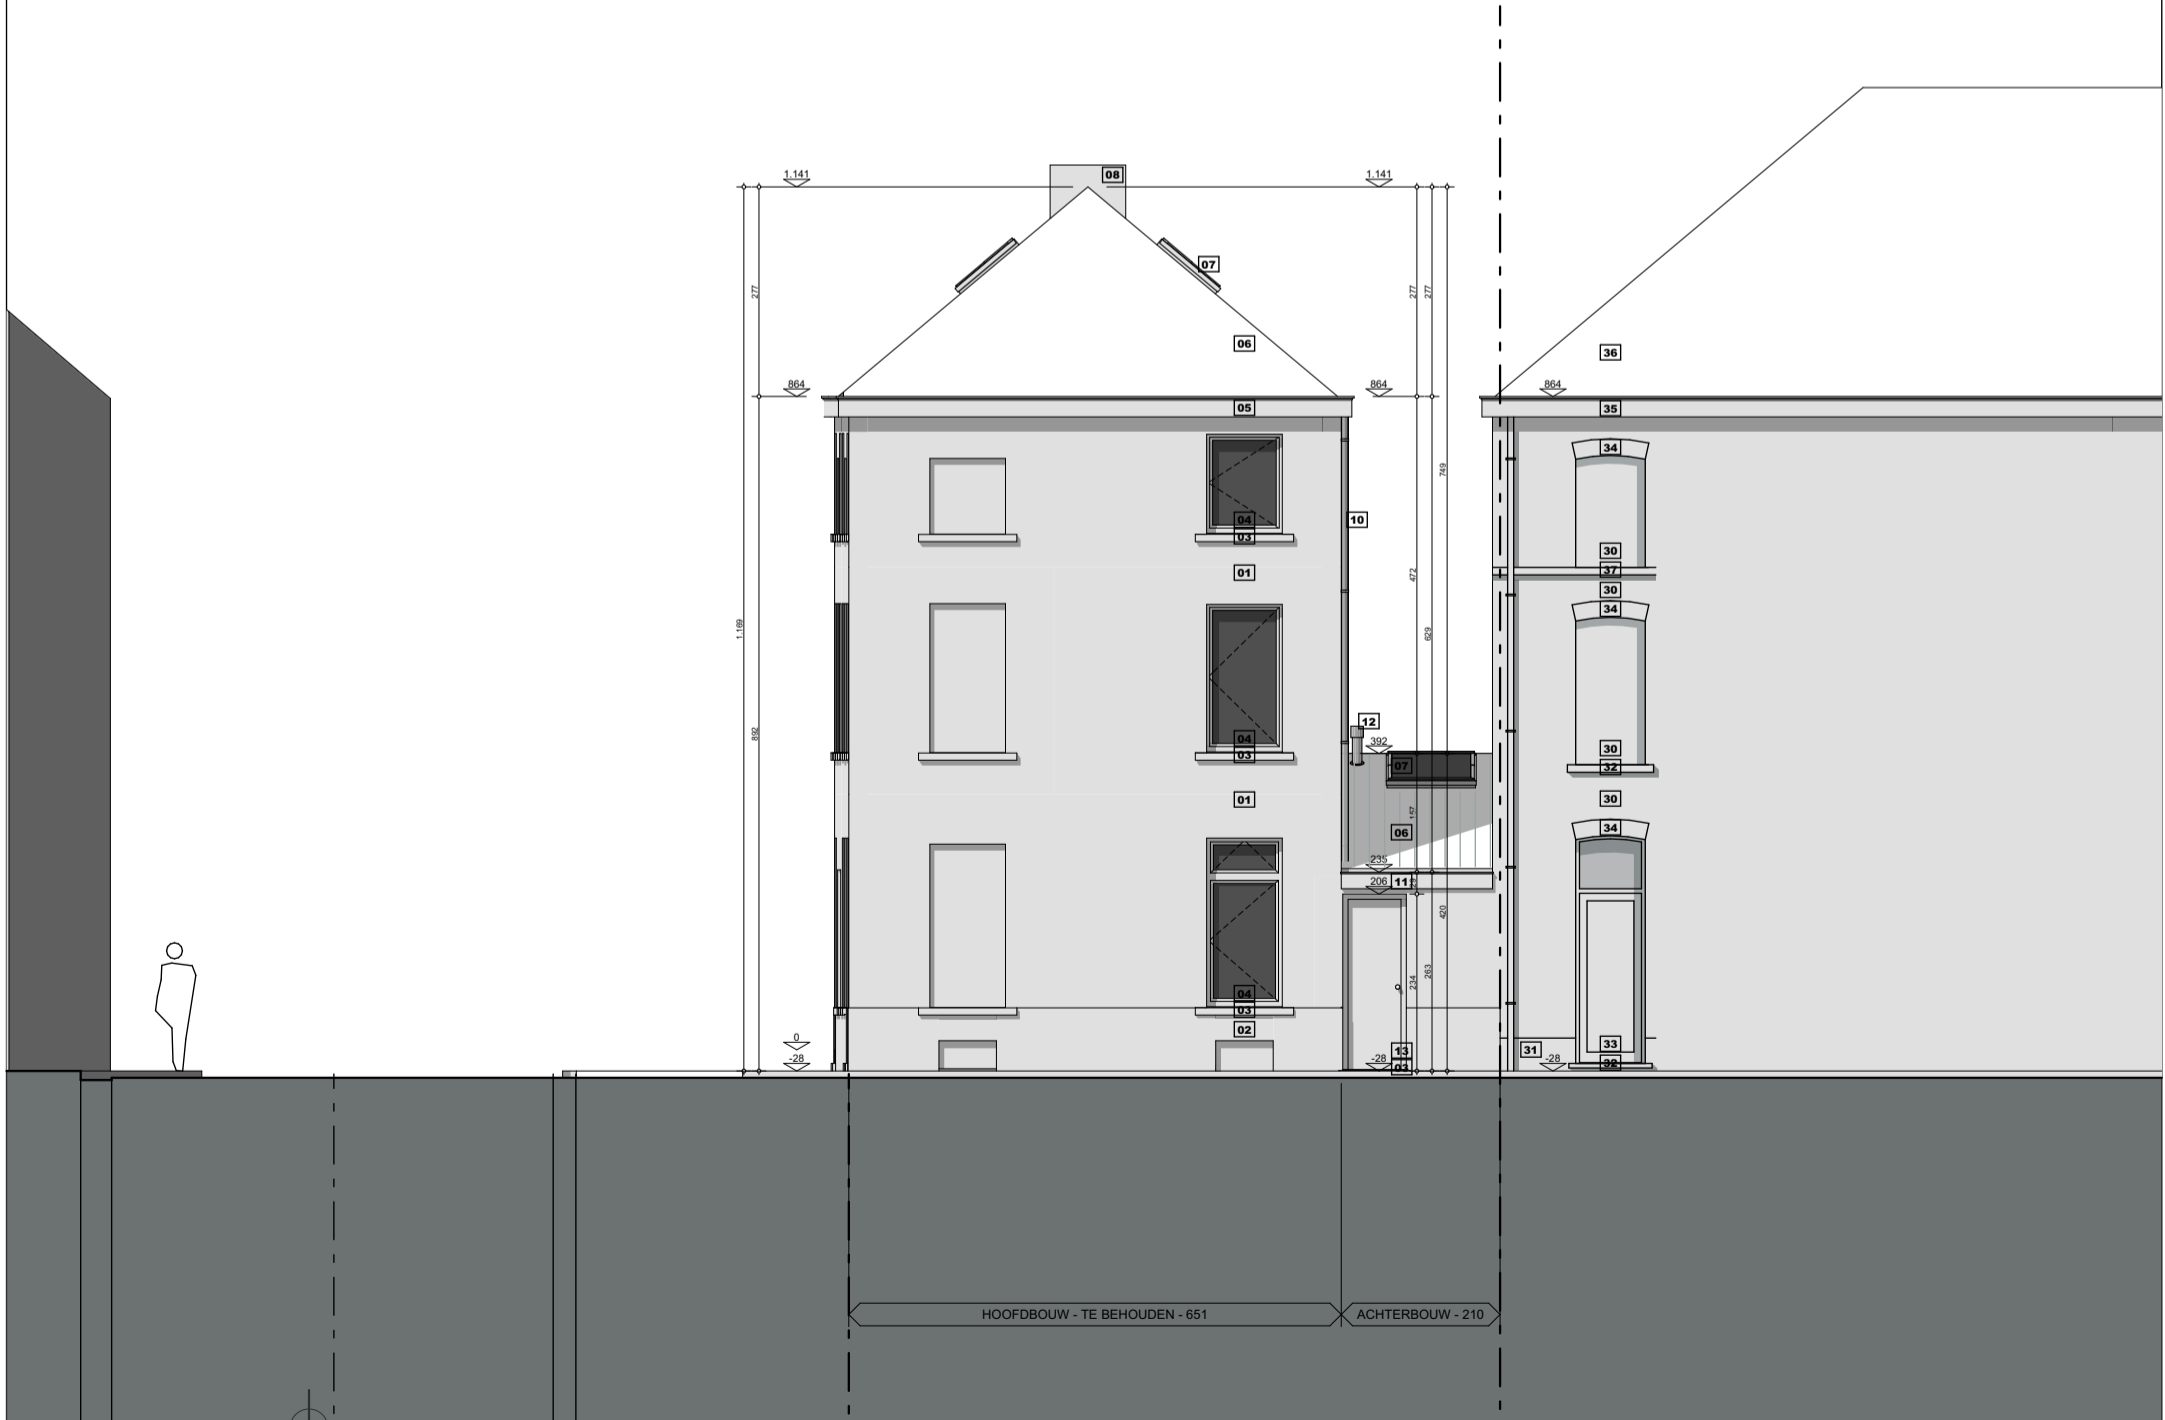

BESTAAND
RECHTER ZIJAAZICHT
1 : 100

