ZIE BIJZONDERE VOORWAARDE(N)

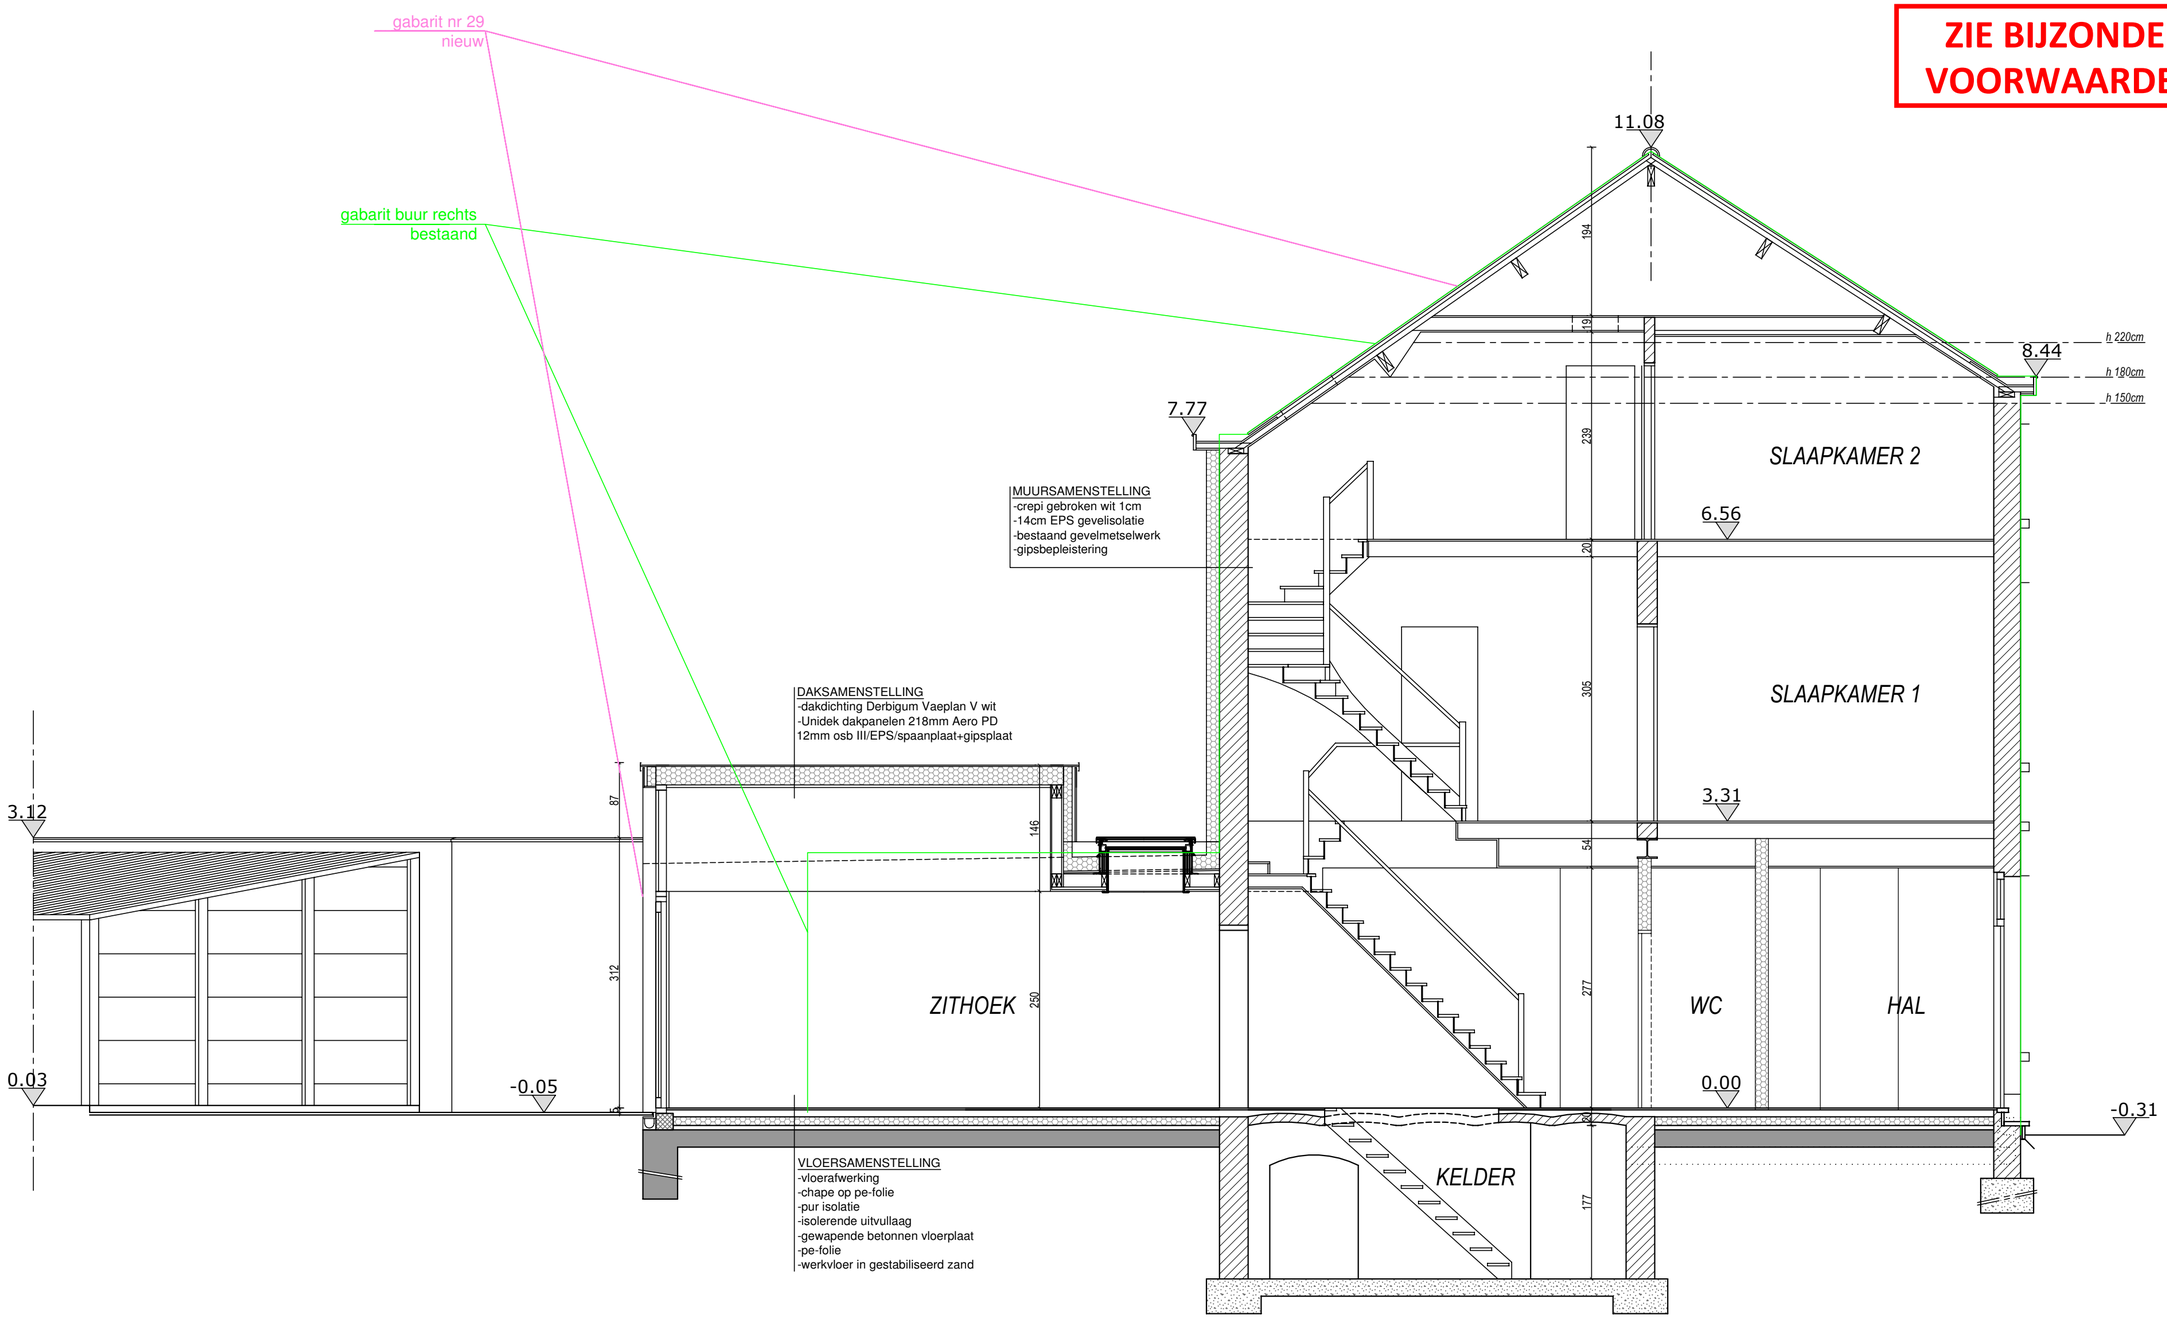

DOORSNEDE A

NIEUWE TOESTAND

0 100 200

Schaal 1/50