


**ZIE BIJZONDERE
VOORWAARDE(N)**

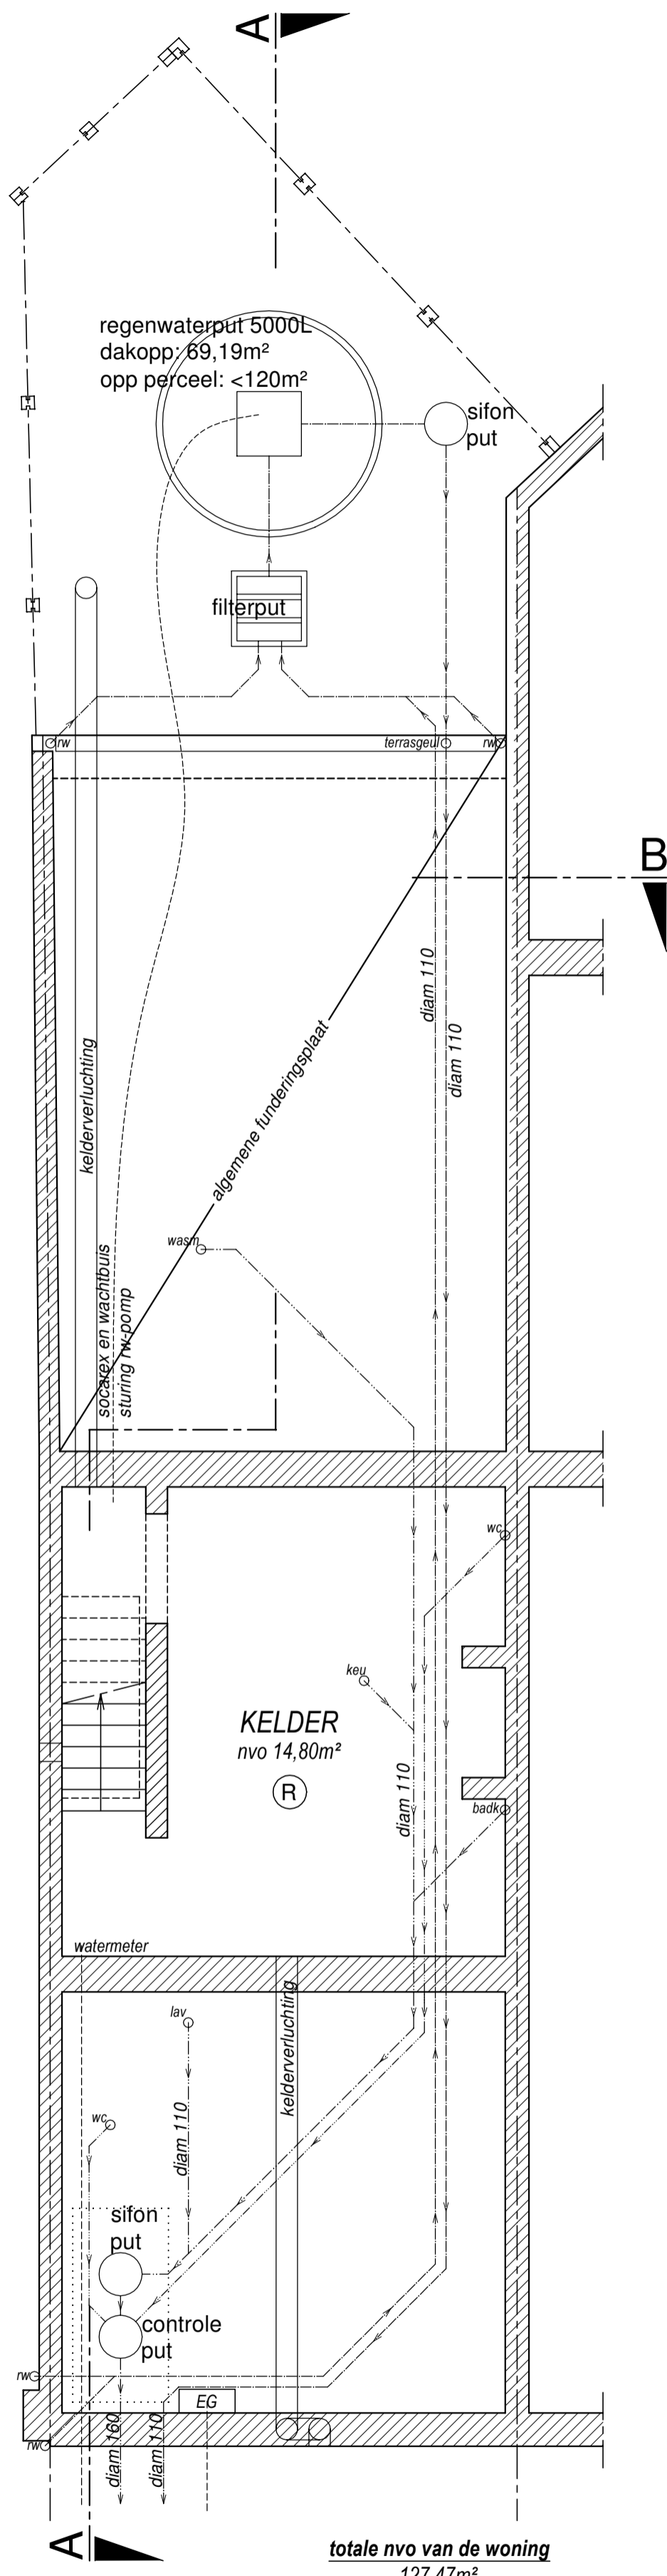

PLAN FUNDERING NIEUWE TOESTAND

0 100 200
Schaal 1/50