


ZIE BIJZONDERE
VOORWAARDE(N)

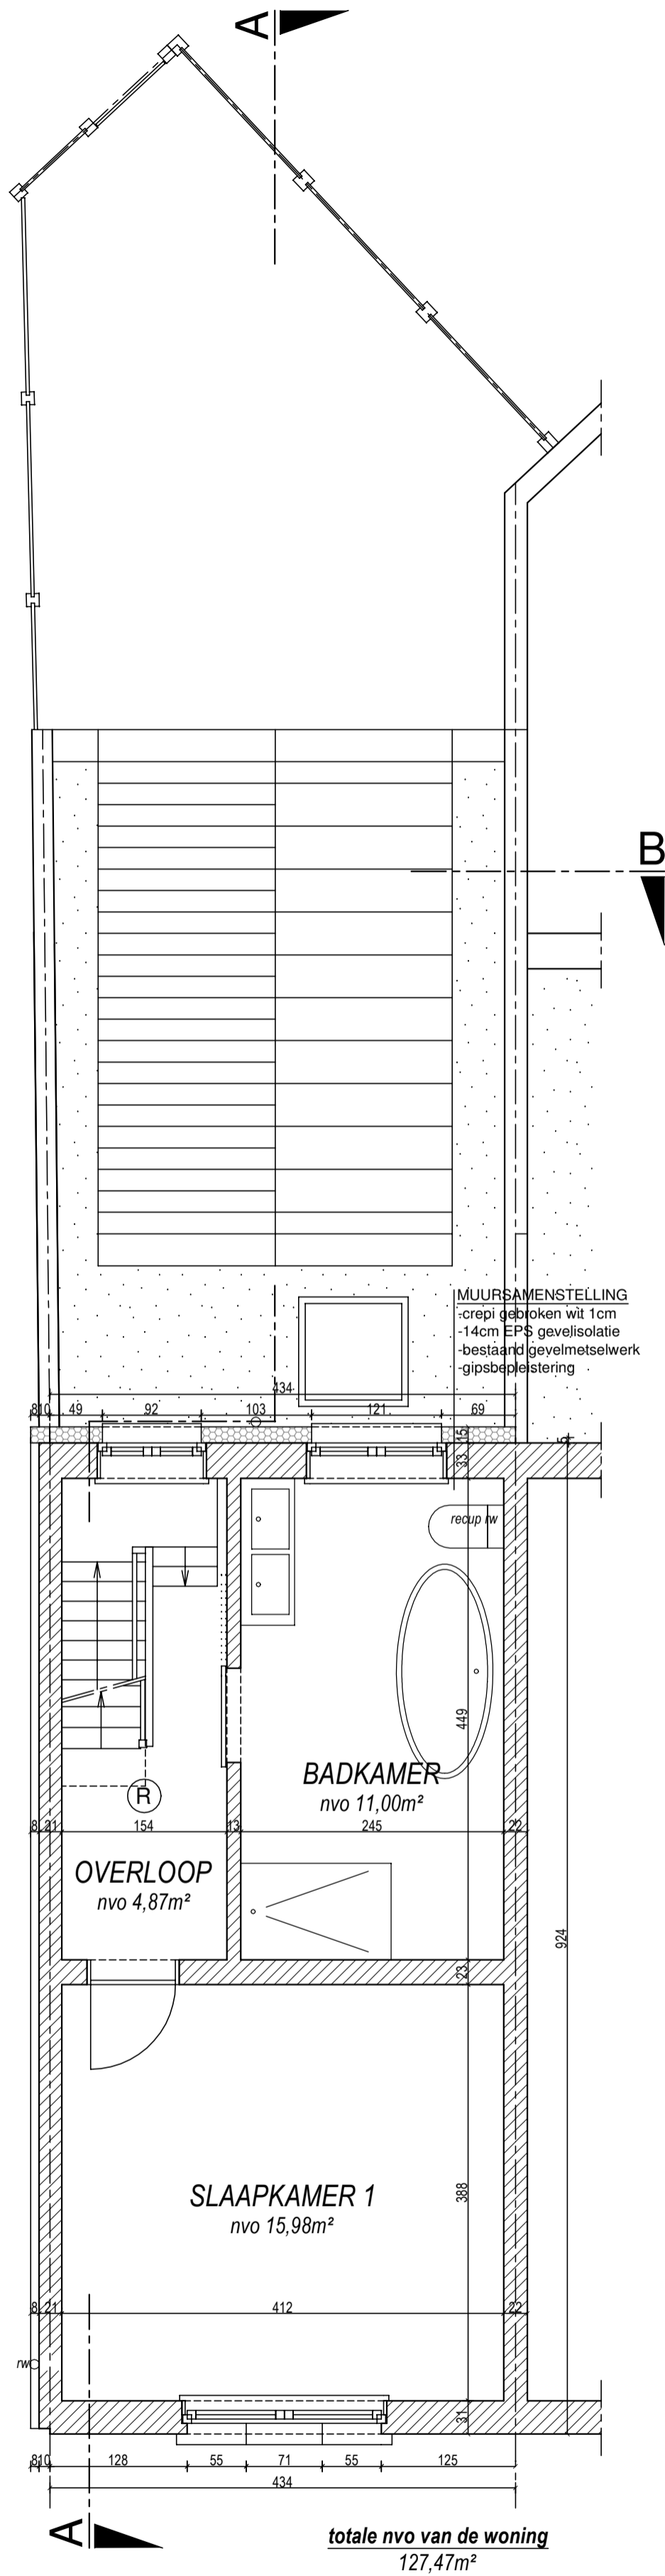

PLAN VERDIEPING 1

NIEUWE TOESTAND