ZIE BIJZONDERE VOORWAARDE(N)

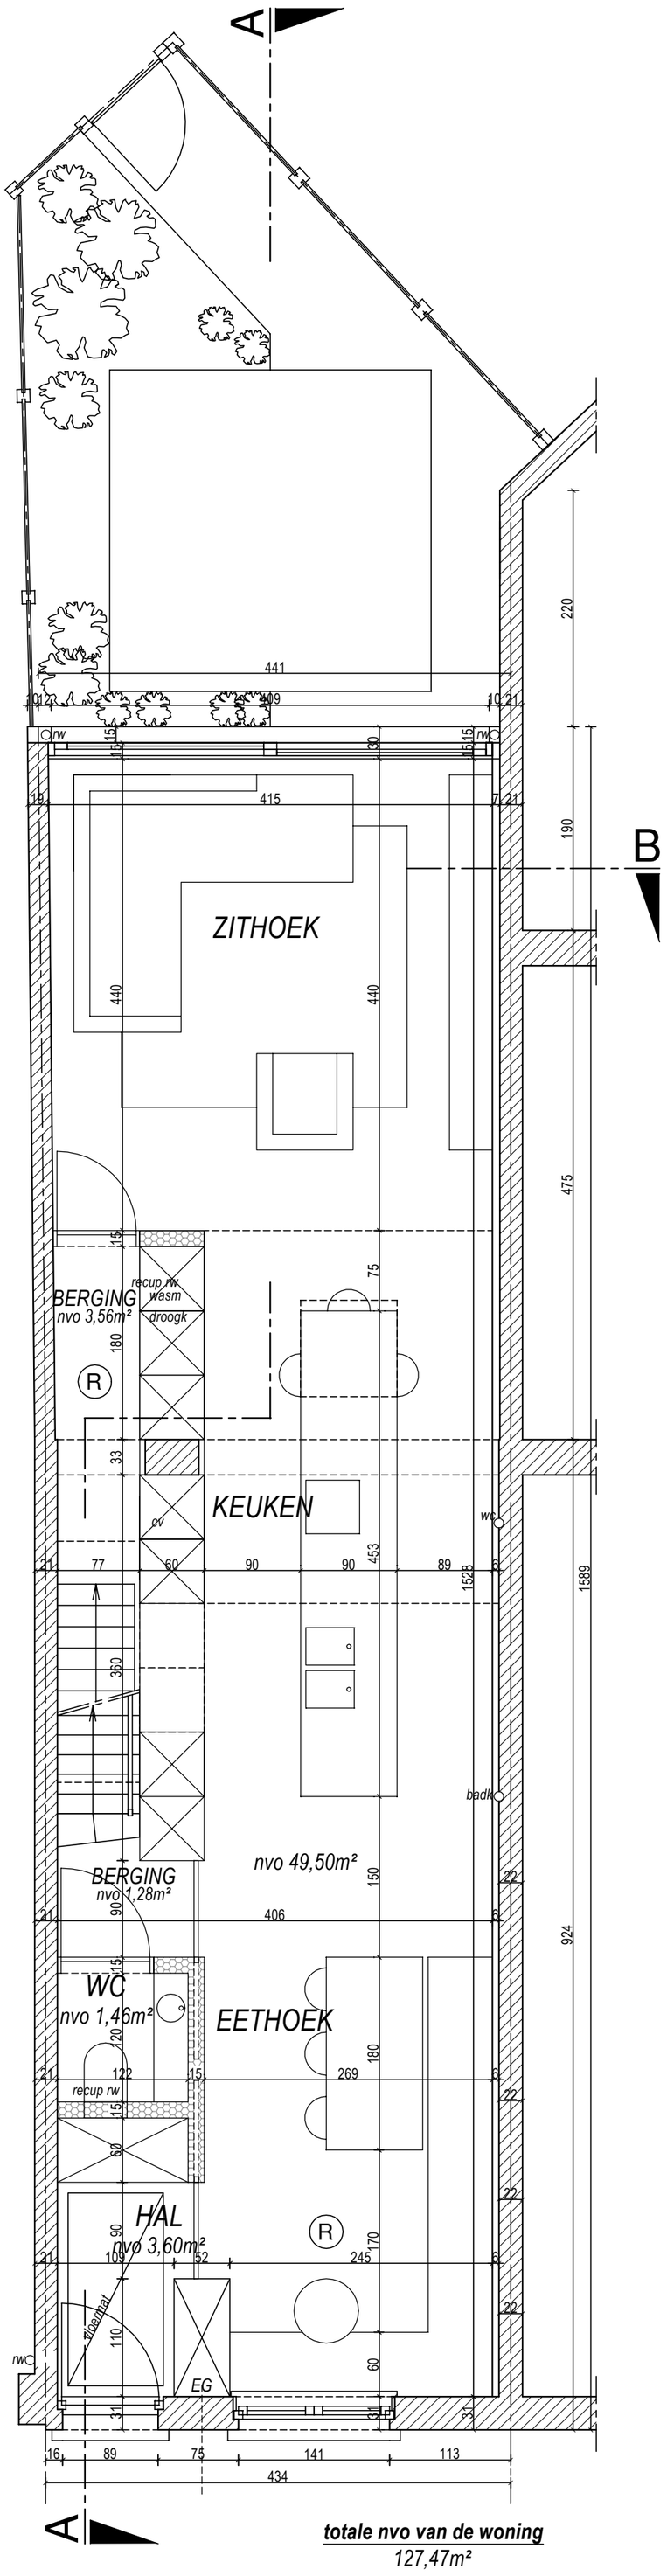

PLAN GELIJKVLOERS

NIEUWE TOESTAND

0 100 200

Schaal 1/50