



**ZIE BIJZONDERE
VOORWAARDE(N)**

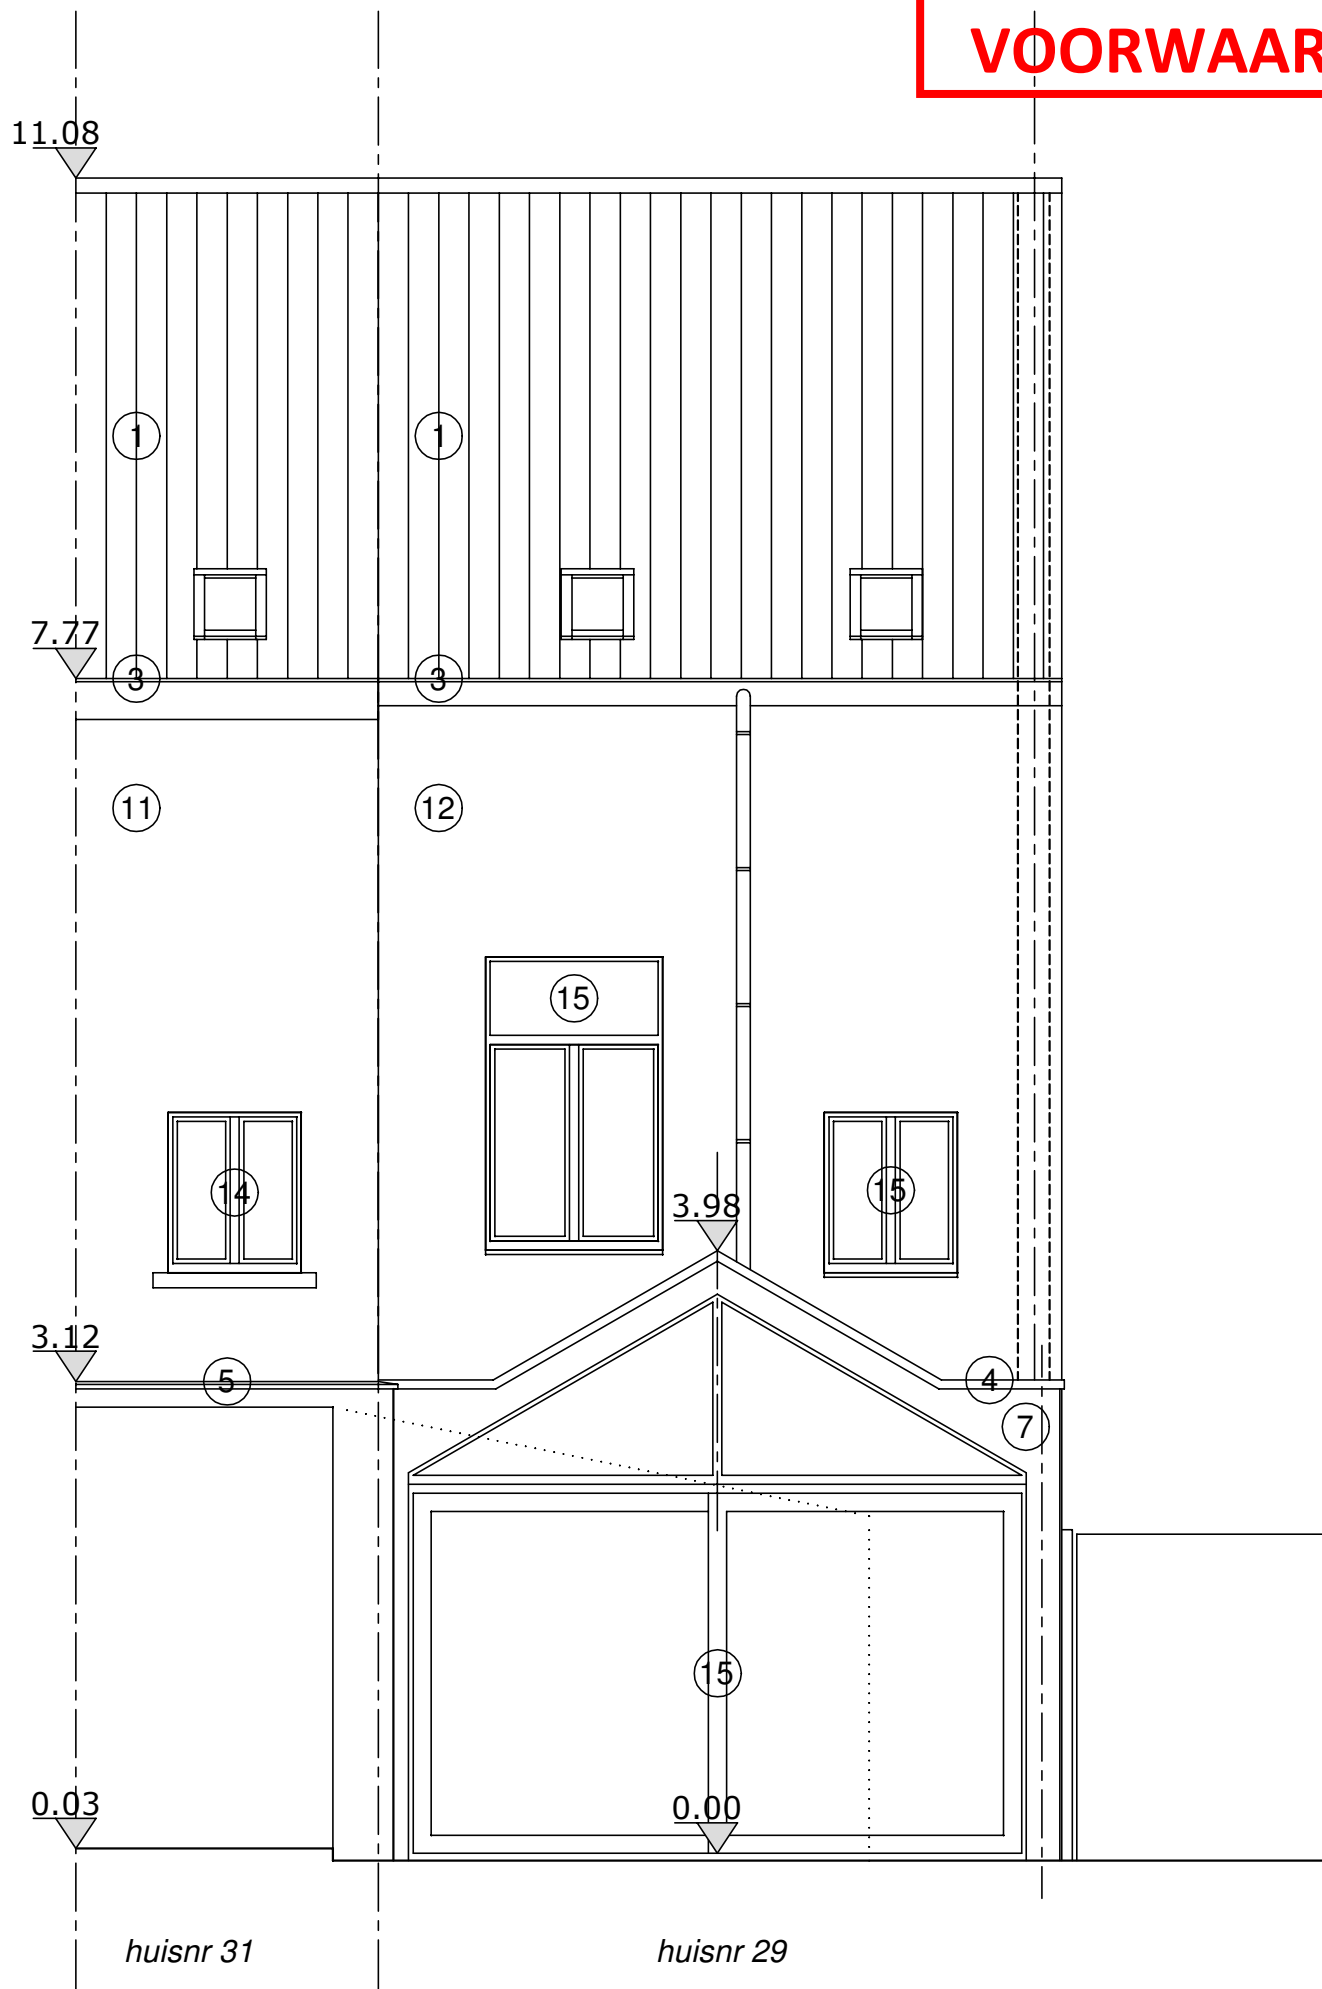

ACHTERGEVEL

NIEUWE TOESTAND

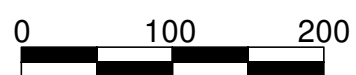

Schaal 1/50