



**ZIE BIJZONDERE  
VOORWAARDE(N)**

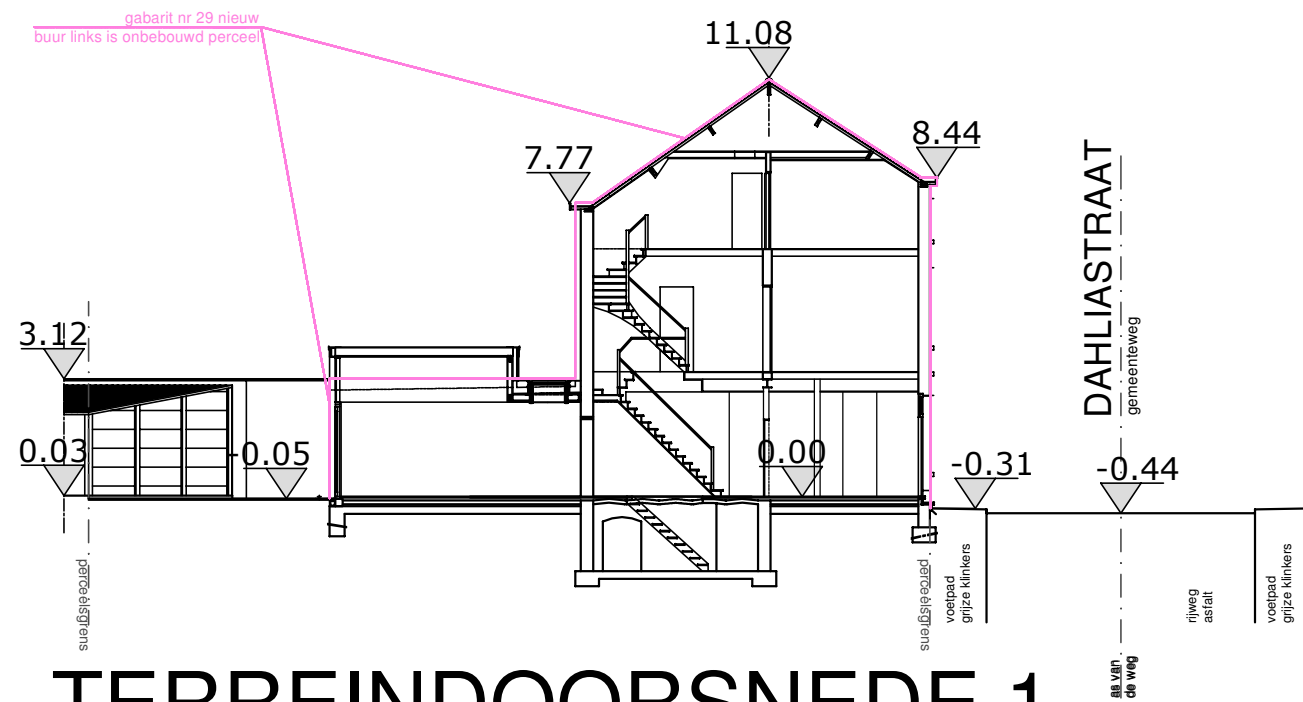

## TERREINDOORSNEDE 1

nieuwe toestand

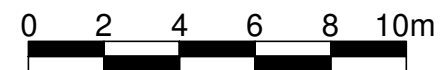

Schaal 1/200