


**ZIE BIJZONDERE  
VOORWAARDE(N)**

BESTAANDE TOESTAND - Schaal 1:50

Mimosastraat 153  
9000 Gent  
Hannes Couvreur  
hannes.couvreur@gmail.com  
0472509076

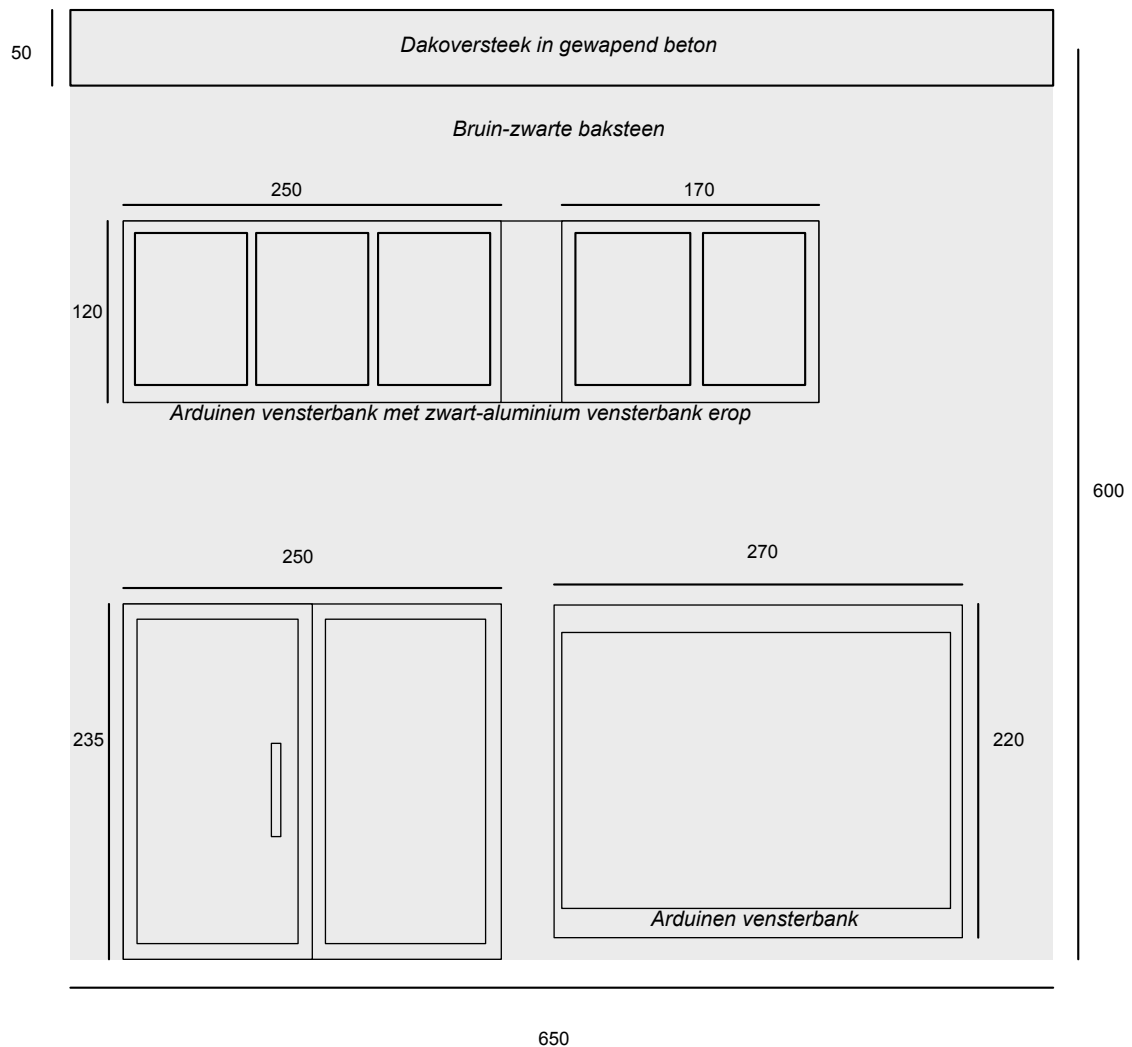

NIEUWE TOESTAND - schaal 1:50

Mimosastraat 153  
9000 Gent  
Hannes Couvreur  
hannes.couvreur@gmail.com  
0472509076

# ZIE BIJZONDERE VOORWAARDE(N)

SNEDE NIEUWE TOESTAND - Schaal 1:50

Mimosastraat 153  
9000 Gent  
Hannes Couvreur  
hannes.couvreur@gmail.com  
0472509076

