


**ZIE BIJZONDERE  
VOORWAARDE(N)**



referentiepeil is dorpel  
voordeur = 0.00 m,  
ligt 30 cm boven de  
as van de weg.

**DAKVERDIEPING 1/100**  
NIEUWE TOESTAND

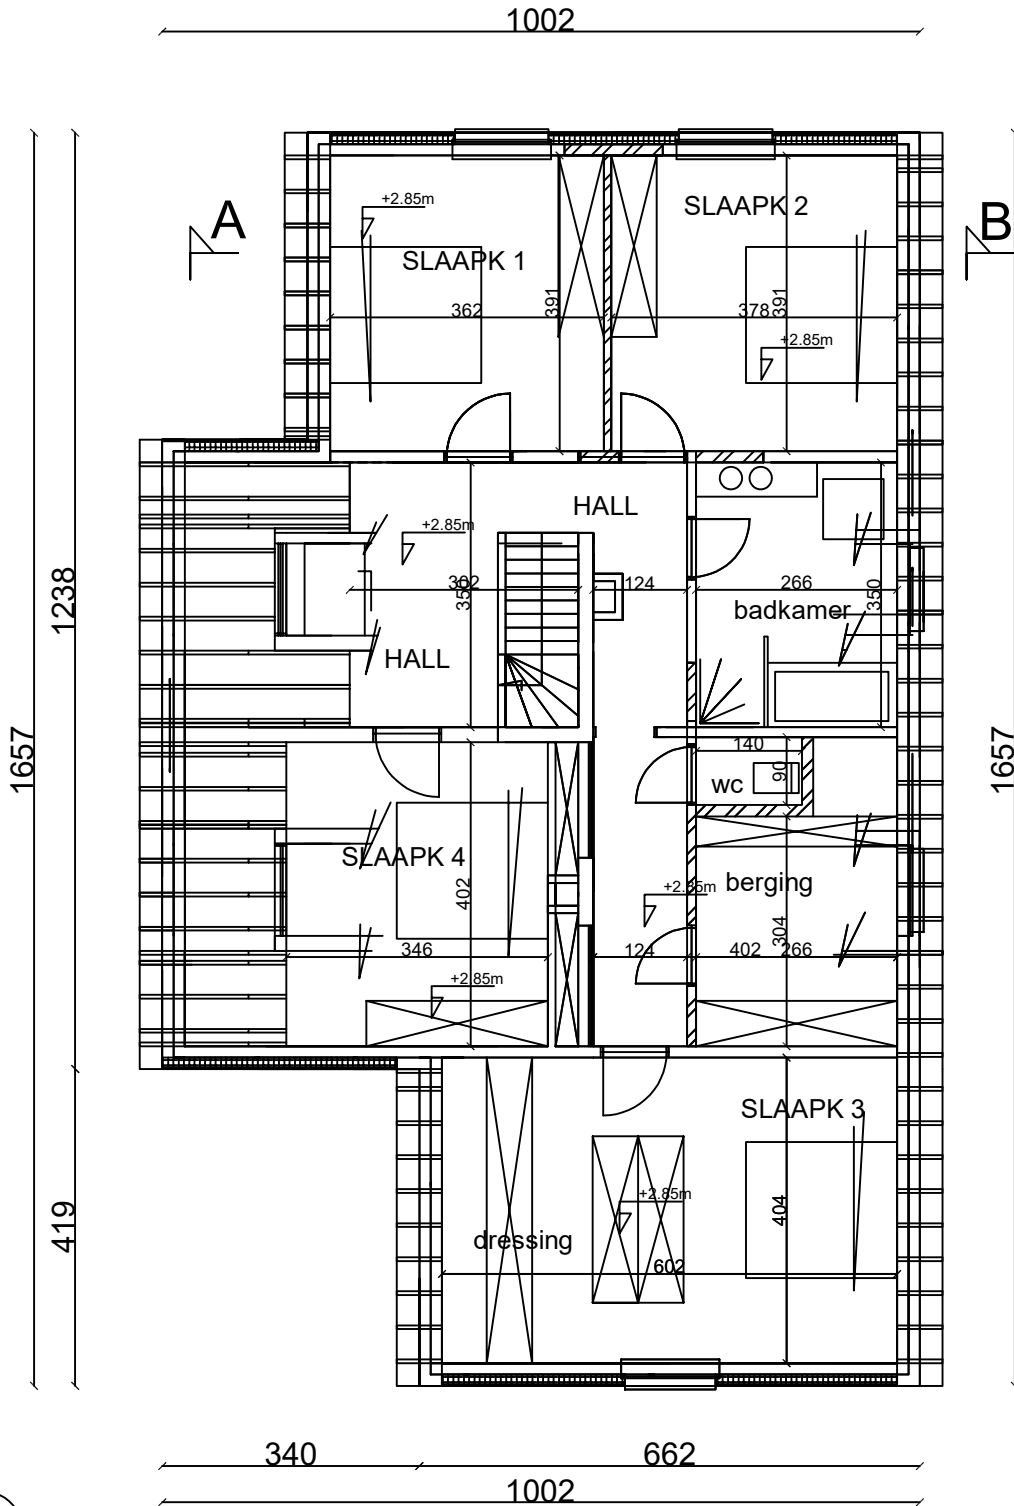