


**ZIE BIJZONDERE
VOORWAARDE(N)**

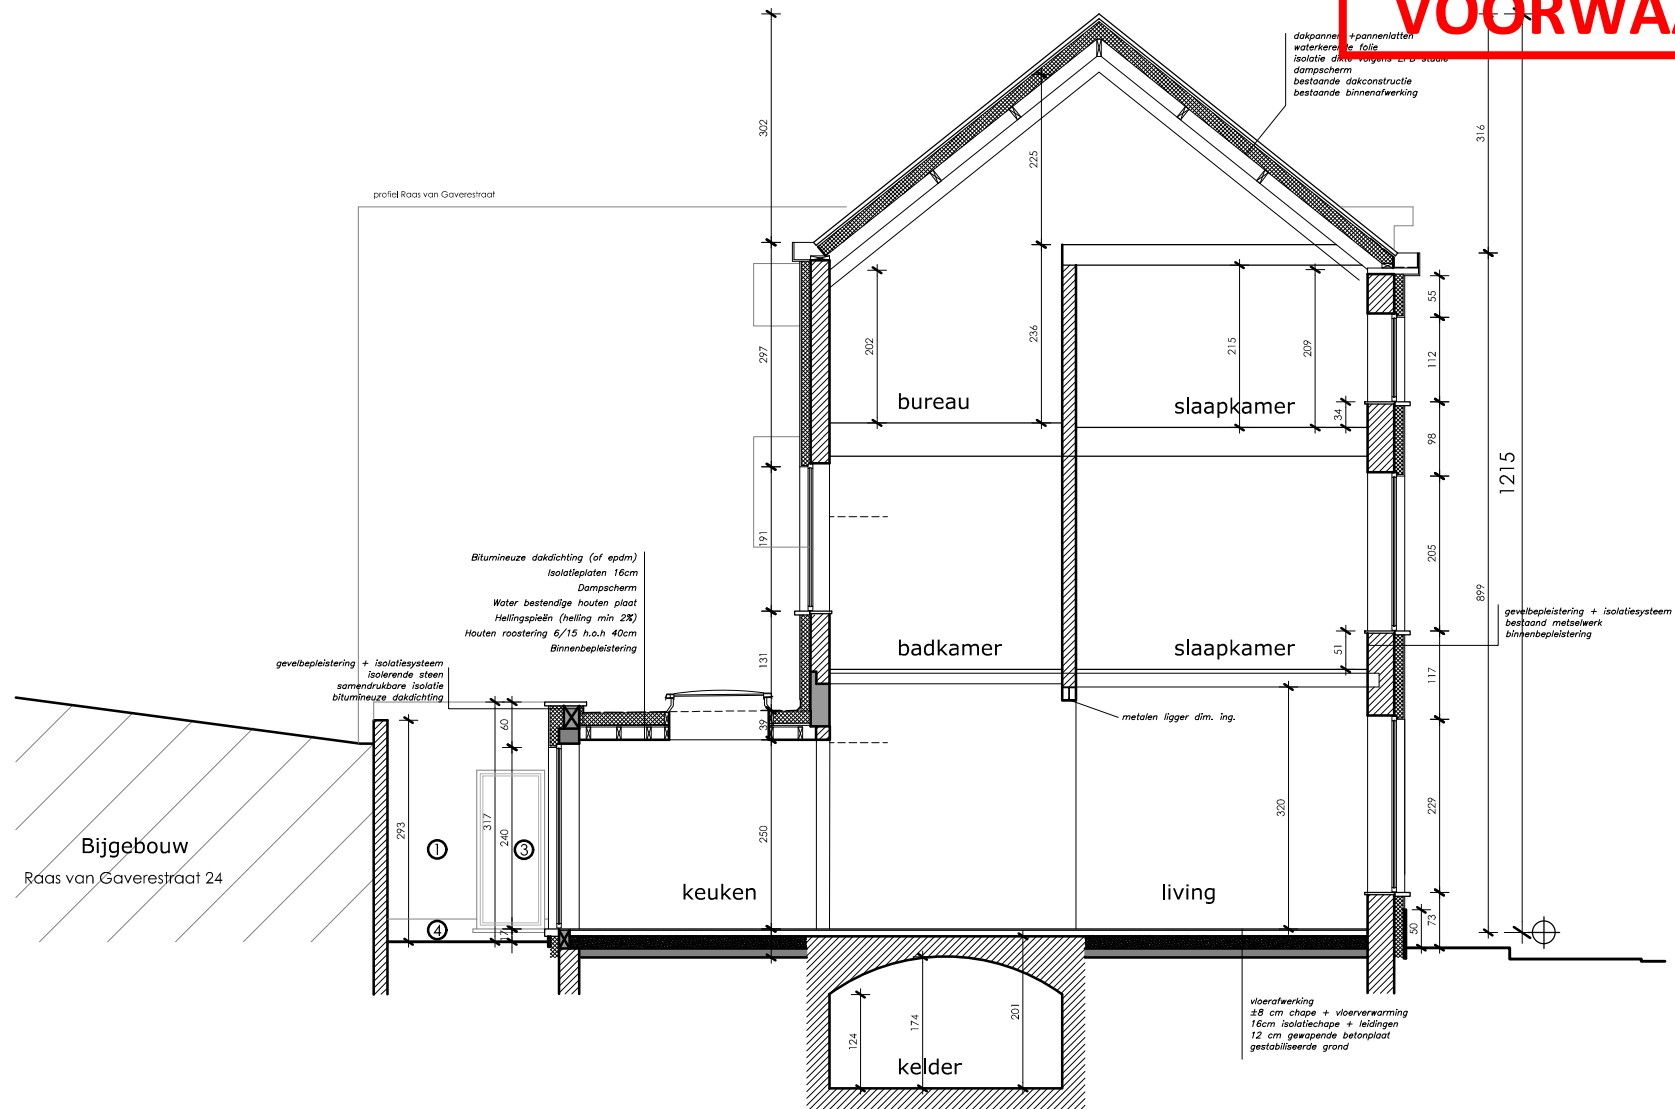

Doorsnede 1/100

nieuwe toestand

