



**ZIE BIJZONDERE  
VOORWAARDE(N)**

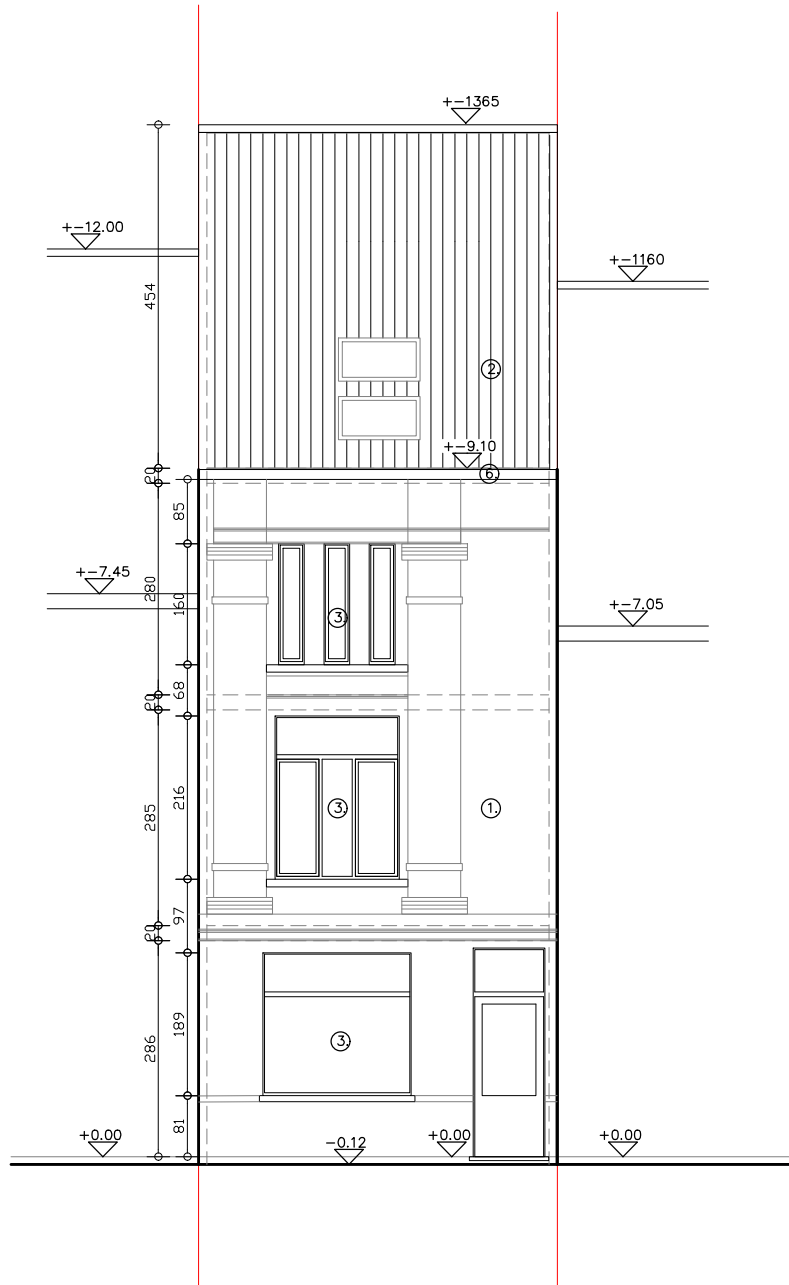

MEVR MARIE MISTIAEN  
BRUGSESTWG 61  
9000 GENT

SCHAALLAT

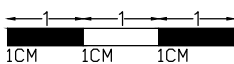

VOORGEVEL SCHAAL 1 / 100  
NIEUWE TOESTAND  
27.06.2024

Arch Buro GCV  
Maureen Costrop  
ir.architect