



**ZIE BIJZONDERE
VOORWAARDE(N)**

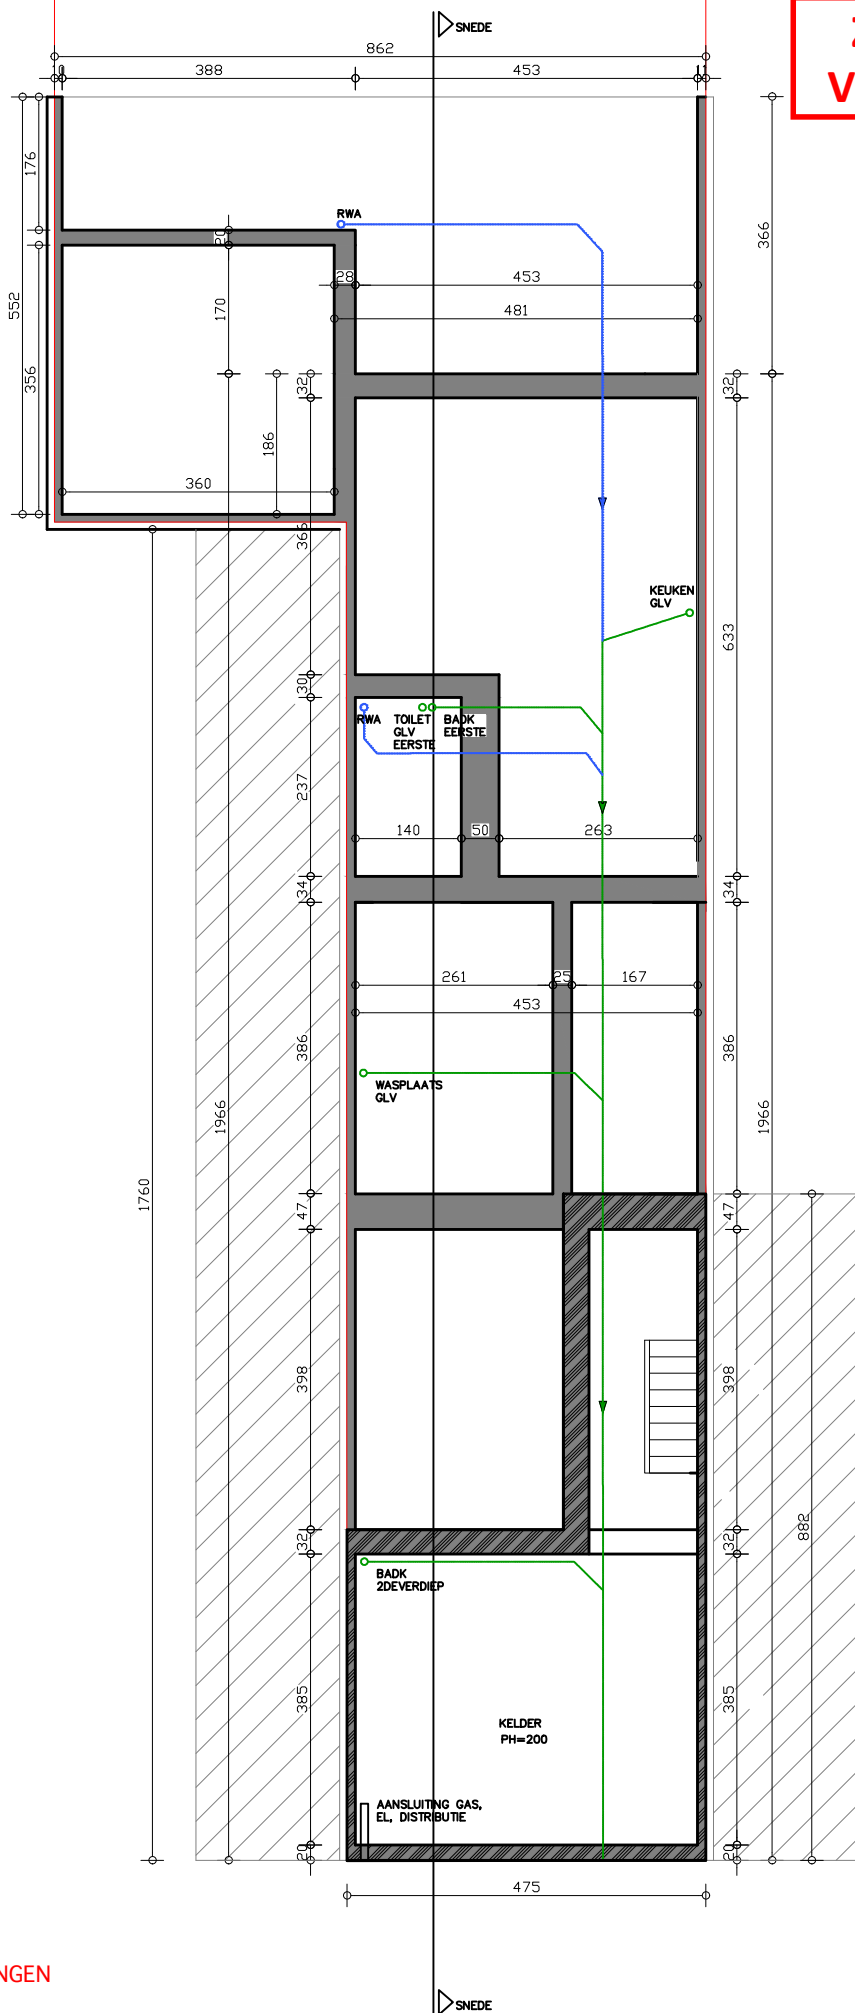

GEEN WIJZIGINGEN

MEVR MARIE MISTIAEN
BRUGSESTWG 61
9000 GENT

SCHAALLAT

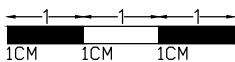

RIOLERING EN FUNDERINGSPLAN
SCHAAL 1 / 100
NIEUWE TOESTAND
27.06.2024



Arch Buro GCV
Maureen Costrop
ir.architect