



ZIE BIJZONDERE VOORWAARDE(N)

— profiel rechts
— profiel links

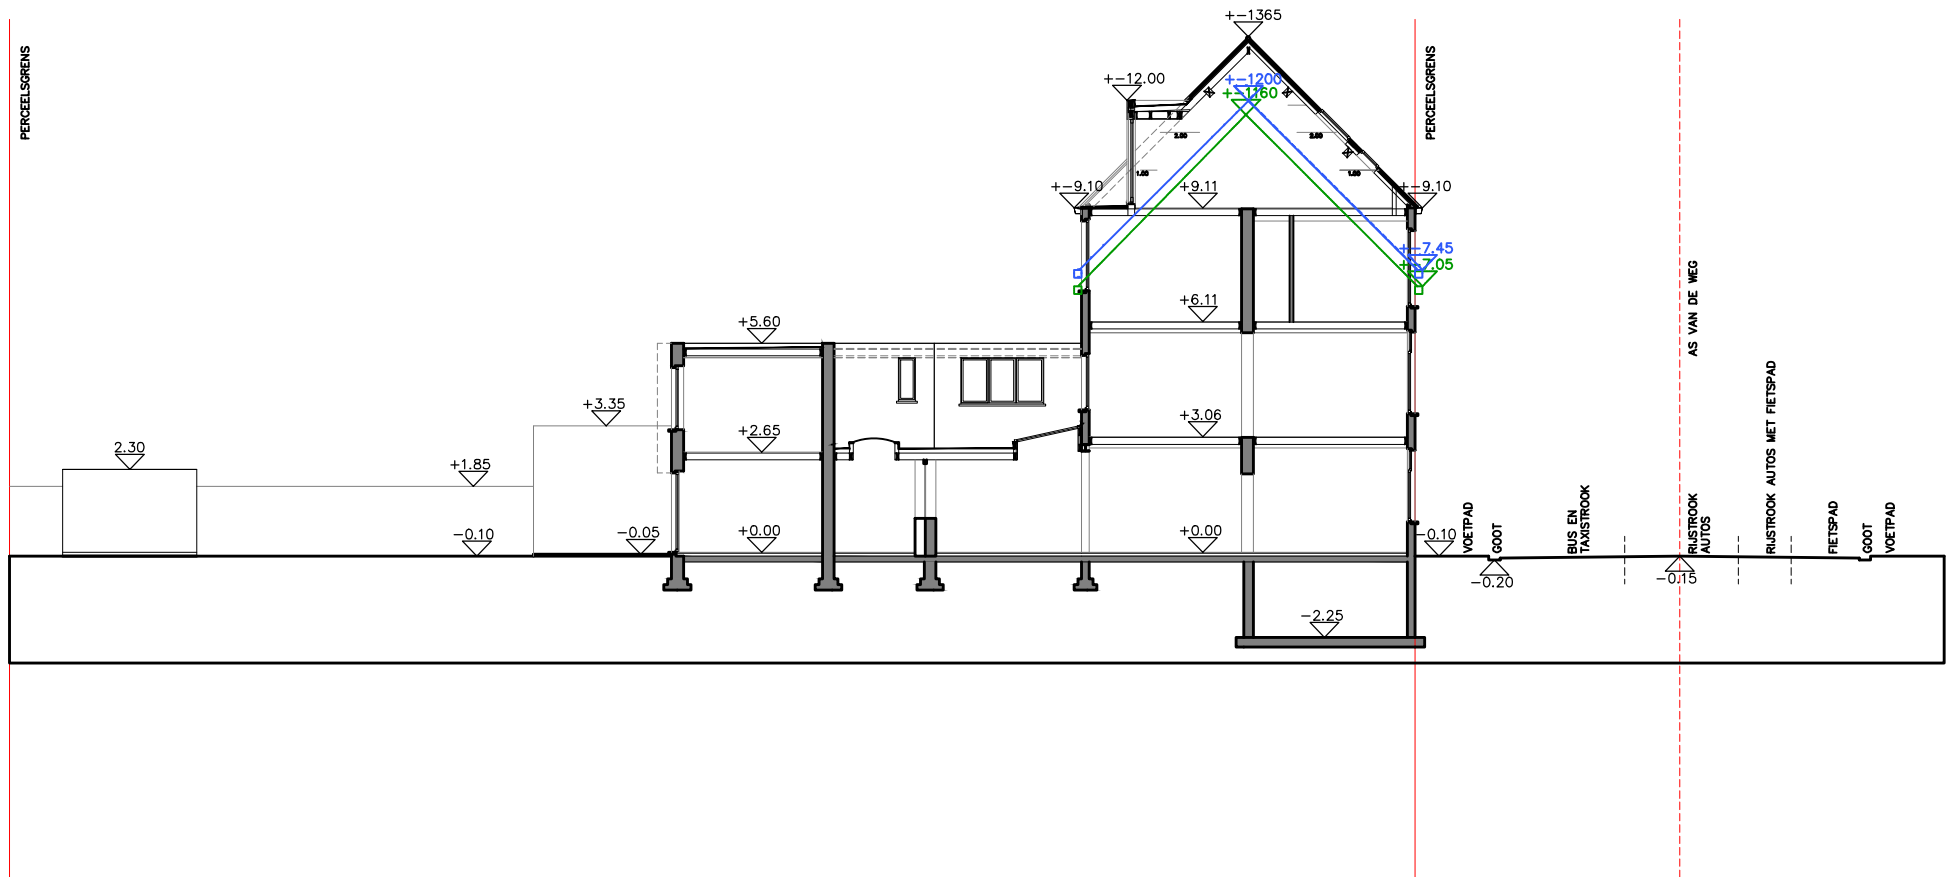

MEVR MARIE MISTIAEN
BRUGSESTWG 61
9000 GENT

SCHAALLAT

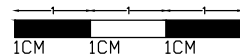

TERREINPROFIEL SCHAAL 1 / 200
NIEUWE TOESTAND
27.06.2024



Arch Buro GCV
Maureen Costrop
ir.architect