



**ZIE BIJZONDERE
VOORWAARDE(N)**

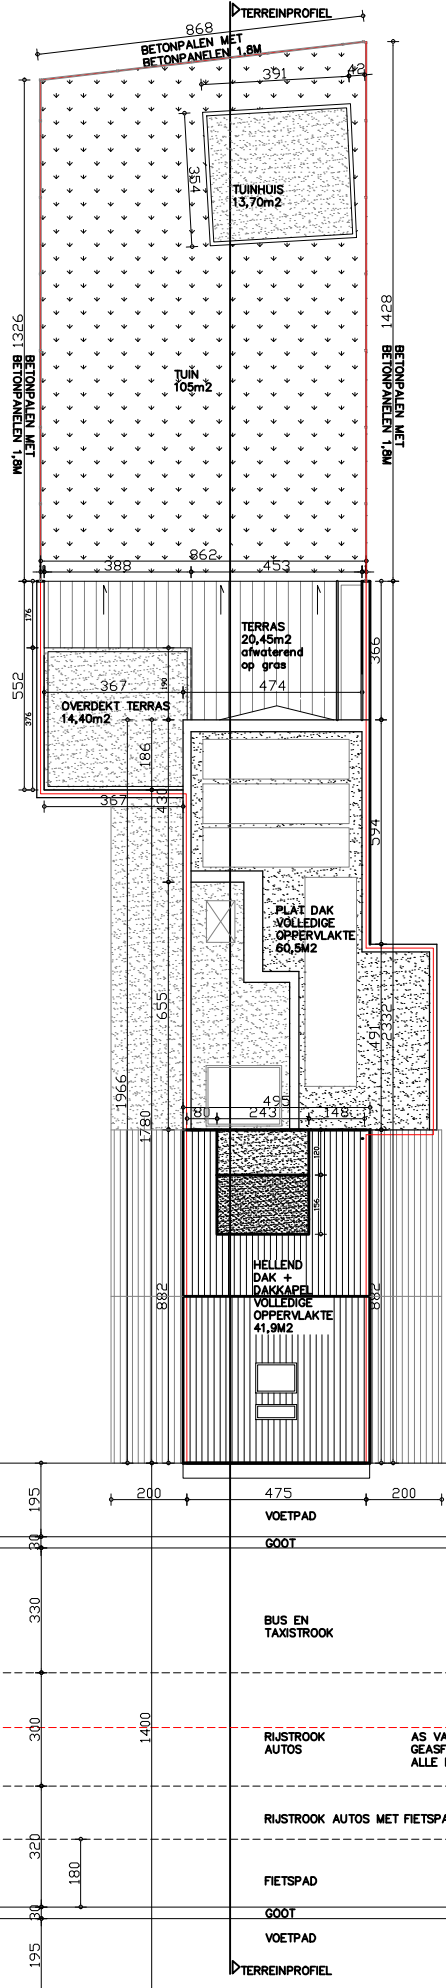


MEVR MARIE MISTIAEN
BRUGSESTWEG 61
9000 GENT

SCHAALLAT

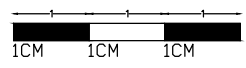

INPLANTINGSPLAN SCHAAL 1 / 200
NIEUWE TOESTAND
27.06.2024

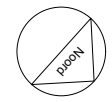

Arch Buro GCV
Maureen Costrop
ir.architect