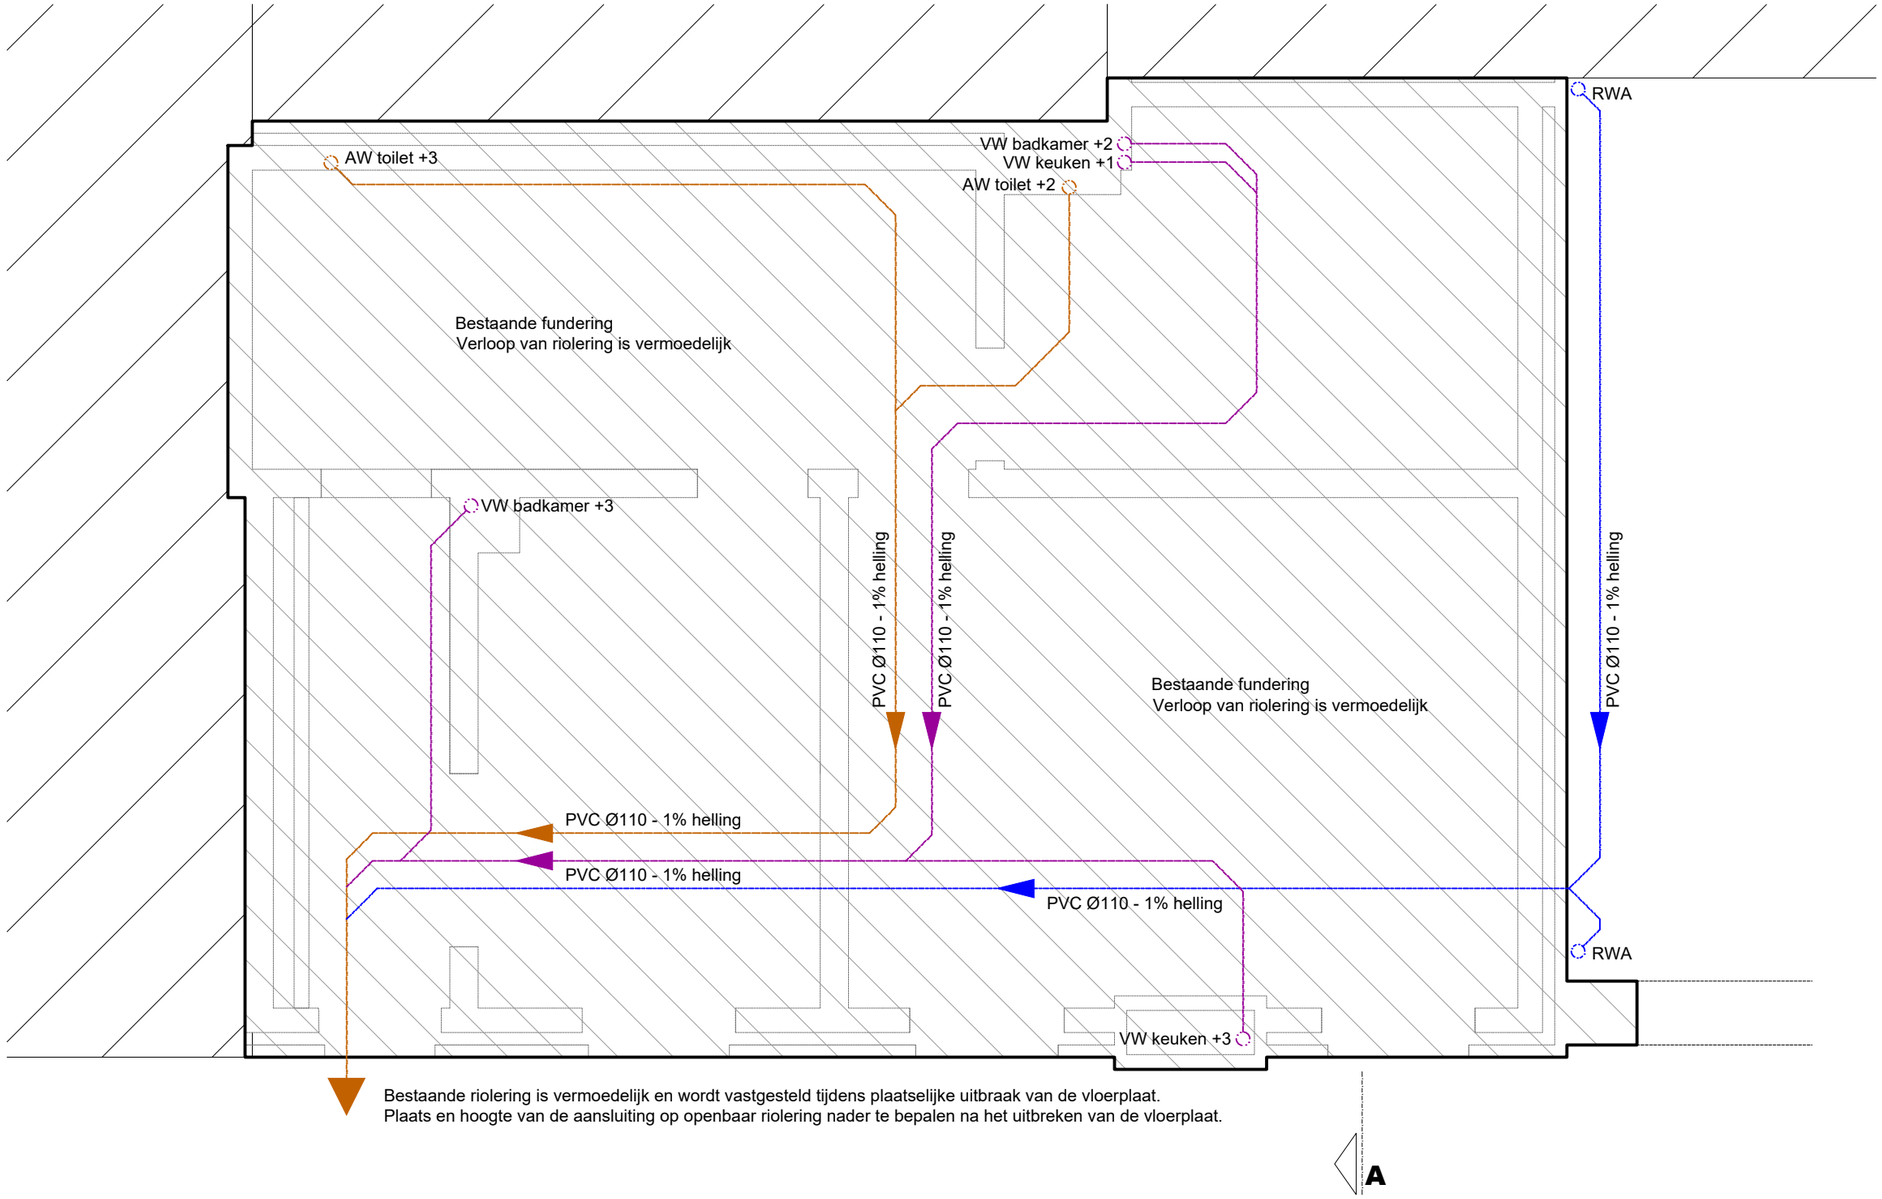

0 0,5 1 2 m

1/50

DATUM:
11 07 2024

PROJECT:
048 - WONING C

PROJECTADRES:
SCHOENLAPPERSTRAAT 3 - 9000 GENT

INHOUD:
BA_GEPETTO_P_V_01_GRONDPLAN -1