profiel rechterbuur #55

profiel linkerbuur #51

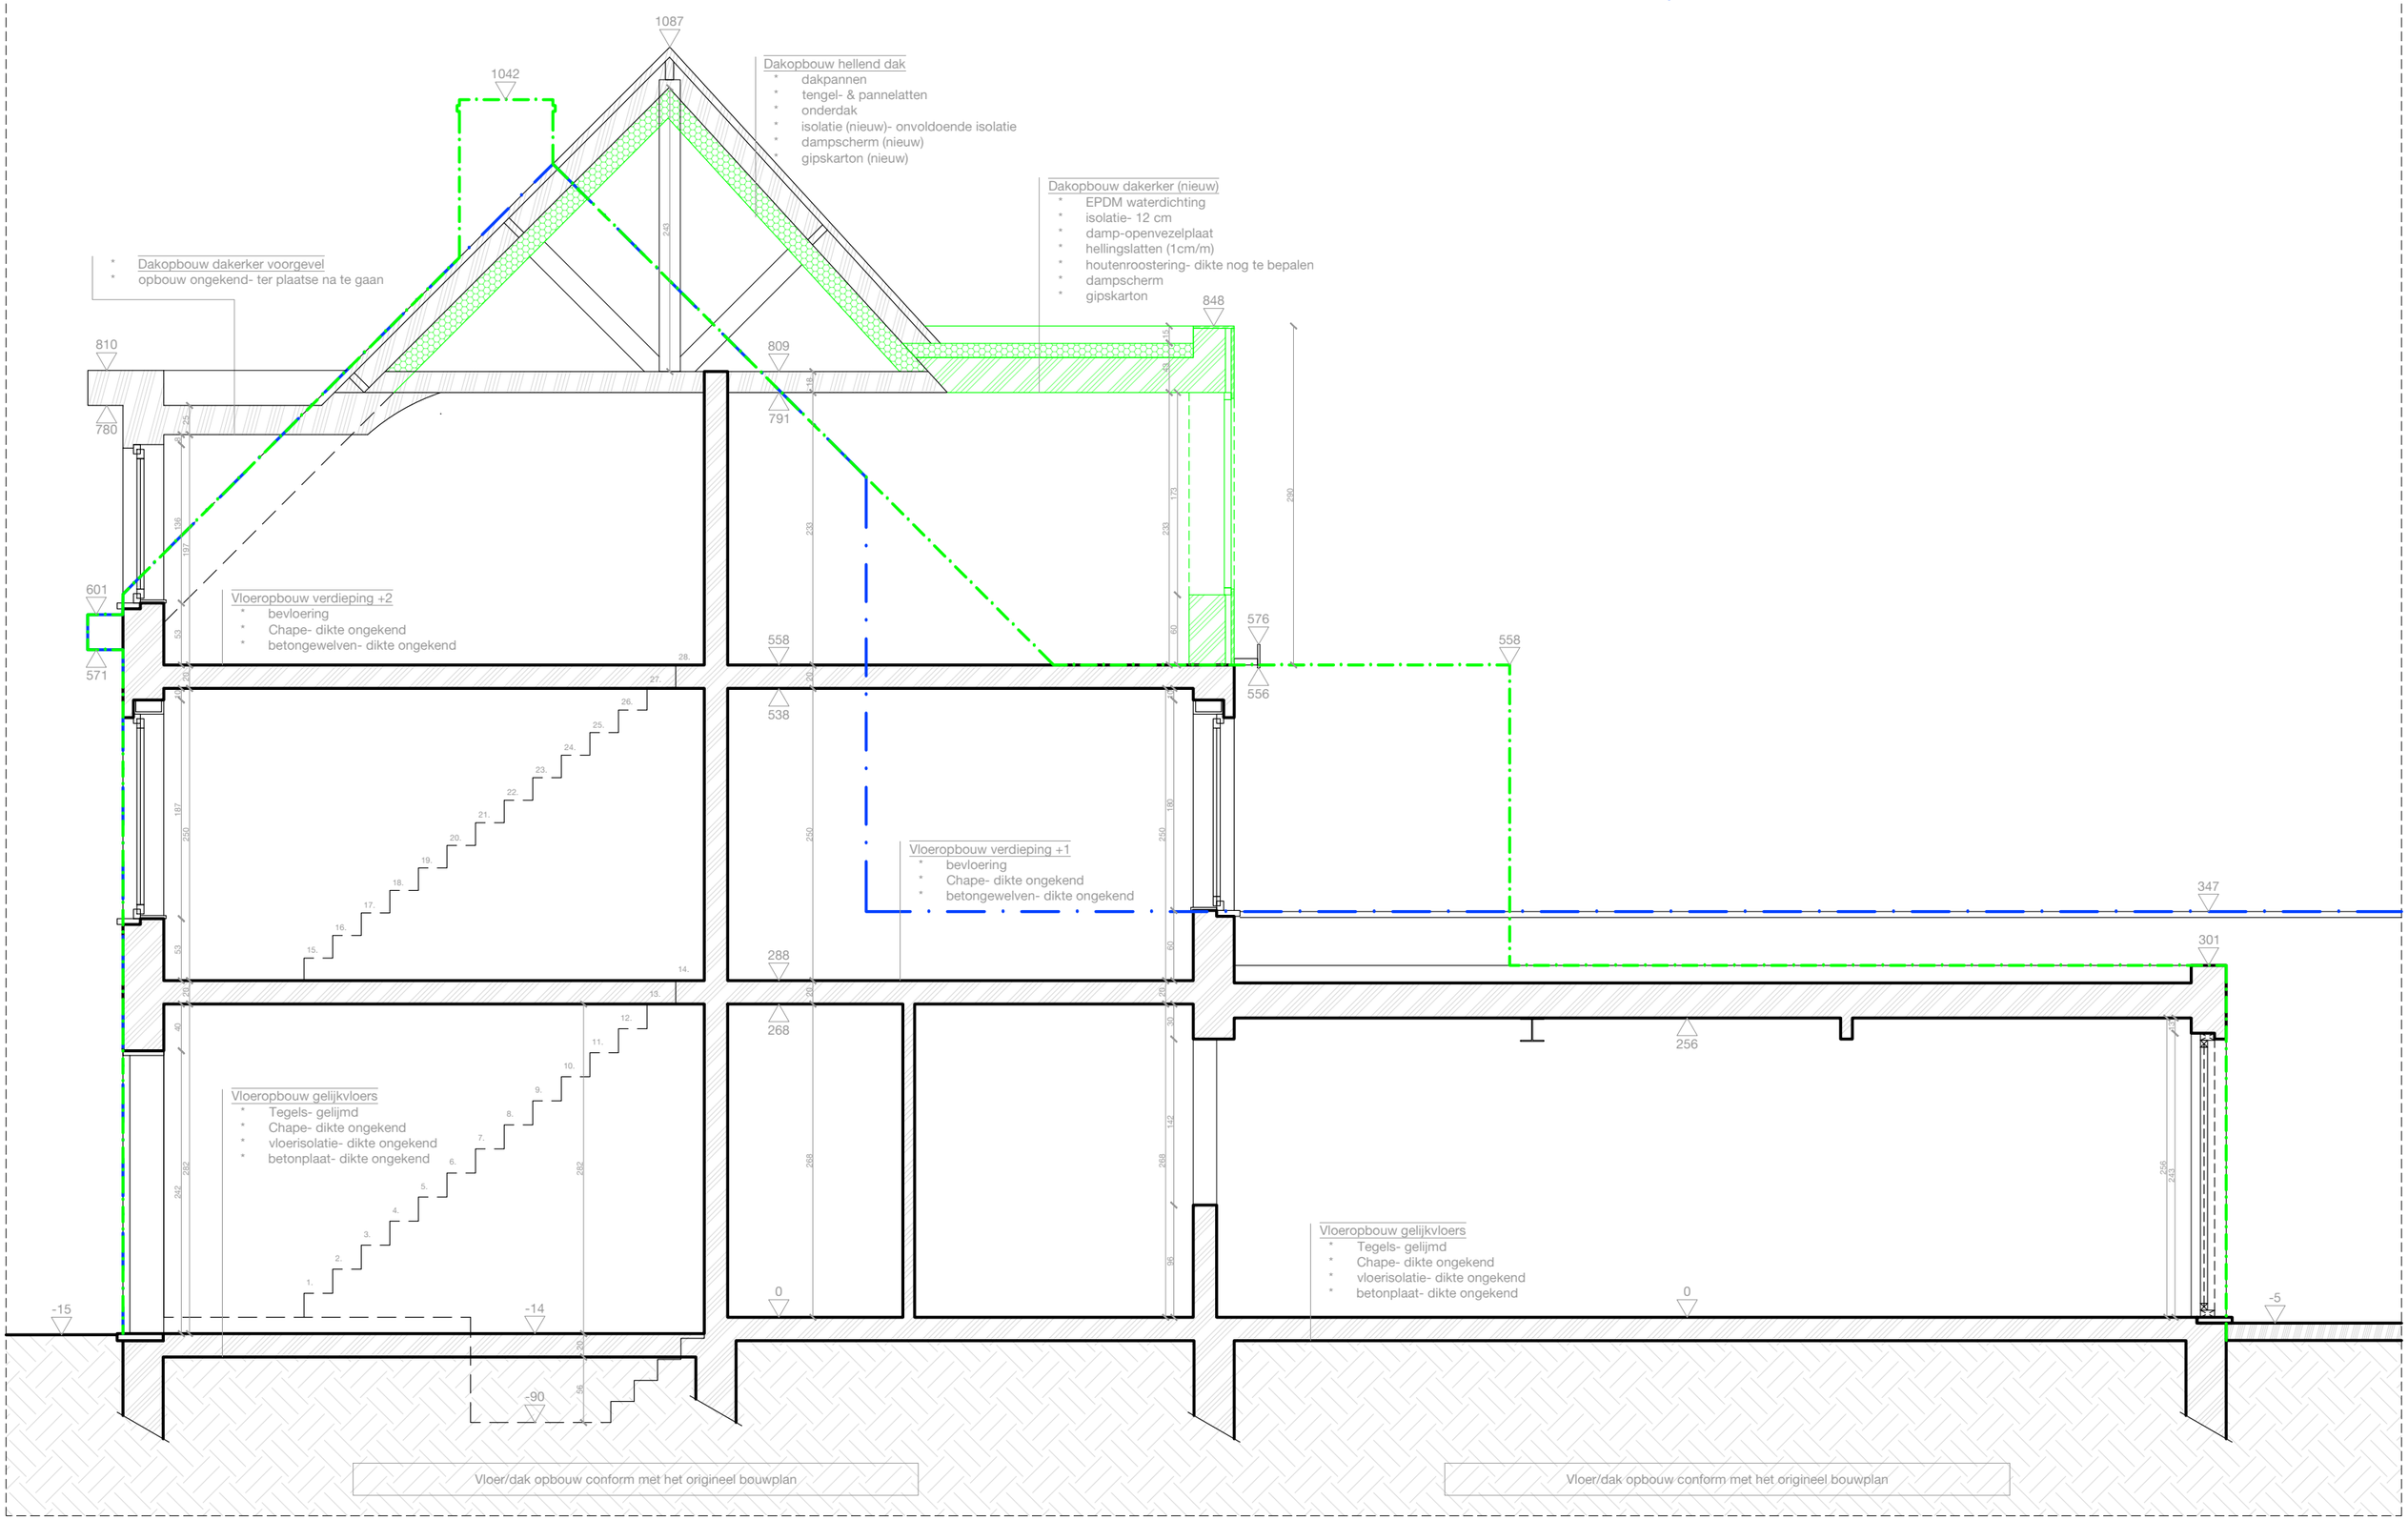

Snede AA'- nieuwe situatie
1:50