



BRITSOM PHILIPS architects
steendam 74-1 9000 gent t 0032-9 334 51 80
britsomphilips.com office@britsomphilips.com

BLOCH
Verbouwing van meergezinswoning


OPDRACHTGEVER
Bloch




LIGGING
Sint-Pietersnieuwstraat 86 - 104 9000 Gent

NIEUWE TOESTAND
GEVEL F - koer 2
alle maten dienen ter plaatse gecontroleerd te worden

09.07.2024
1/100

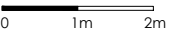

**ZIE BIJZONDERE
VOORWAARDE(N)**

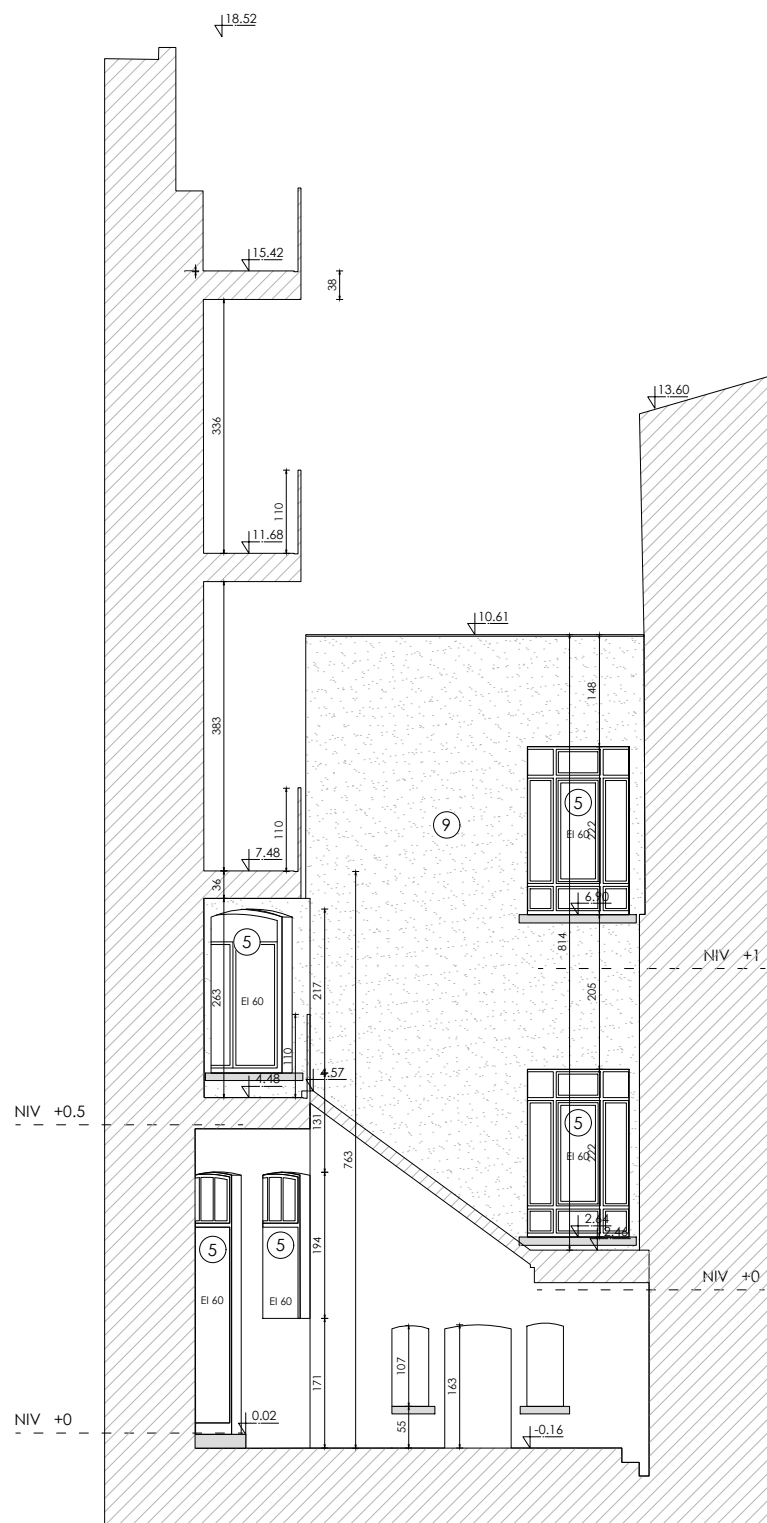

Sint-Pietersnieuwstraat
86 - 92
gevel koer 2

