



BRITSOM PHILIPS architects
steendam 74-1 9000 gent t0032-9 334 51 80
britsomphilips.com office@britsomphilips.com


BLOCH
Verbouwing van meergezinswoning

LIGGING
Sint-Pietersnieuwstraat 86 - 104 9000 Gent


OPDRACHTGEVER
Bloch

NIUWE TOESTAND
Niv 0.5 (voorbouw) + Gelijkvloers (achterbouw)
alle maten dienen ter plaatse gecontroleerd te worden

09.07.2024
1/100

 

**ZIE BIJZONDERE
VOORWAARDE(N)**

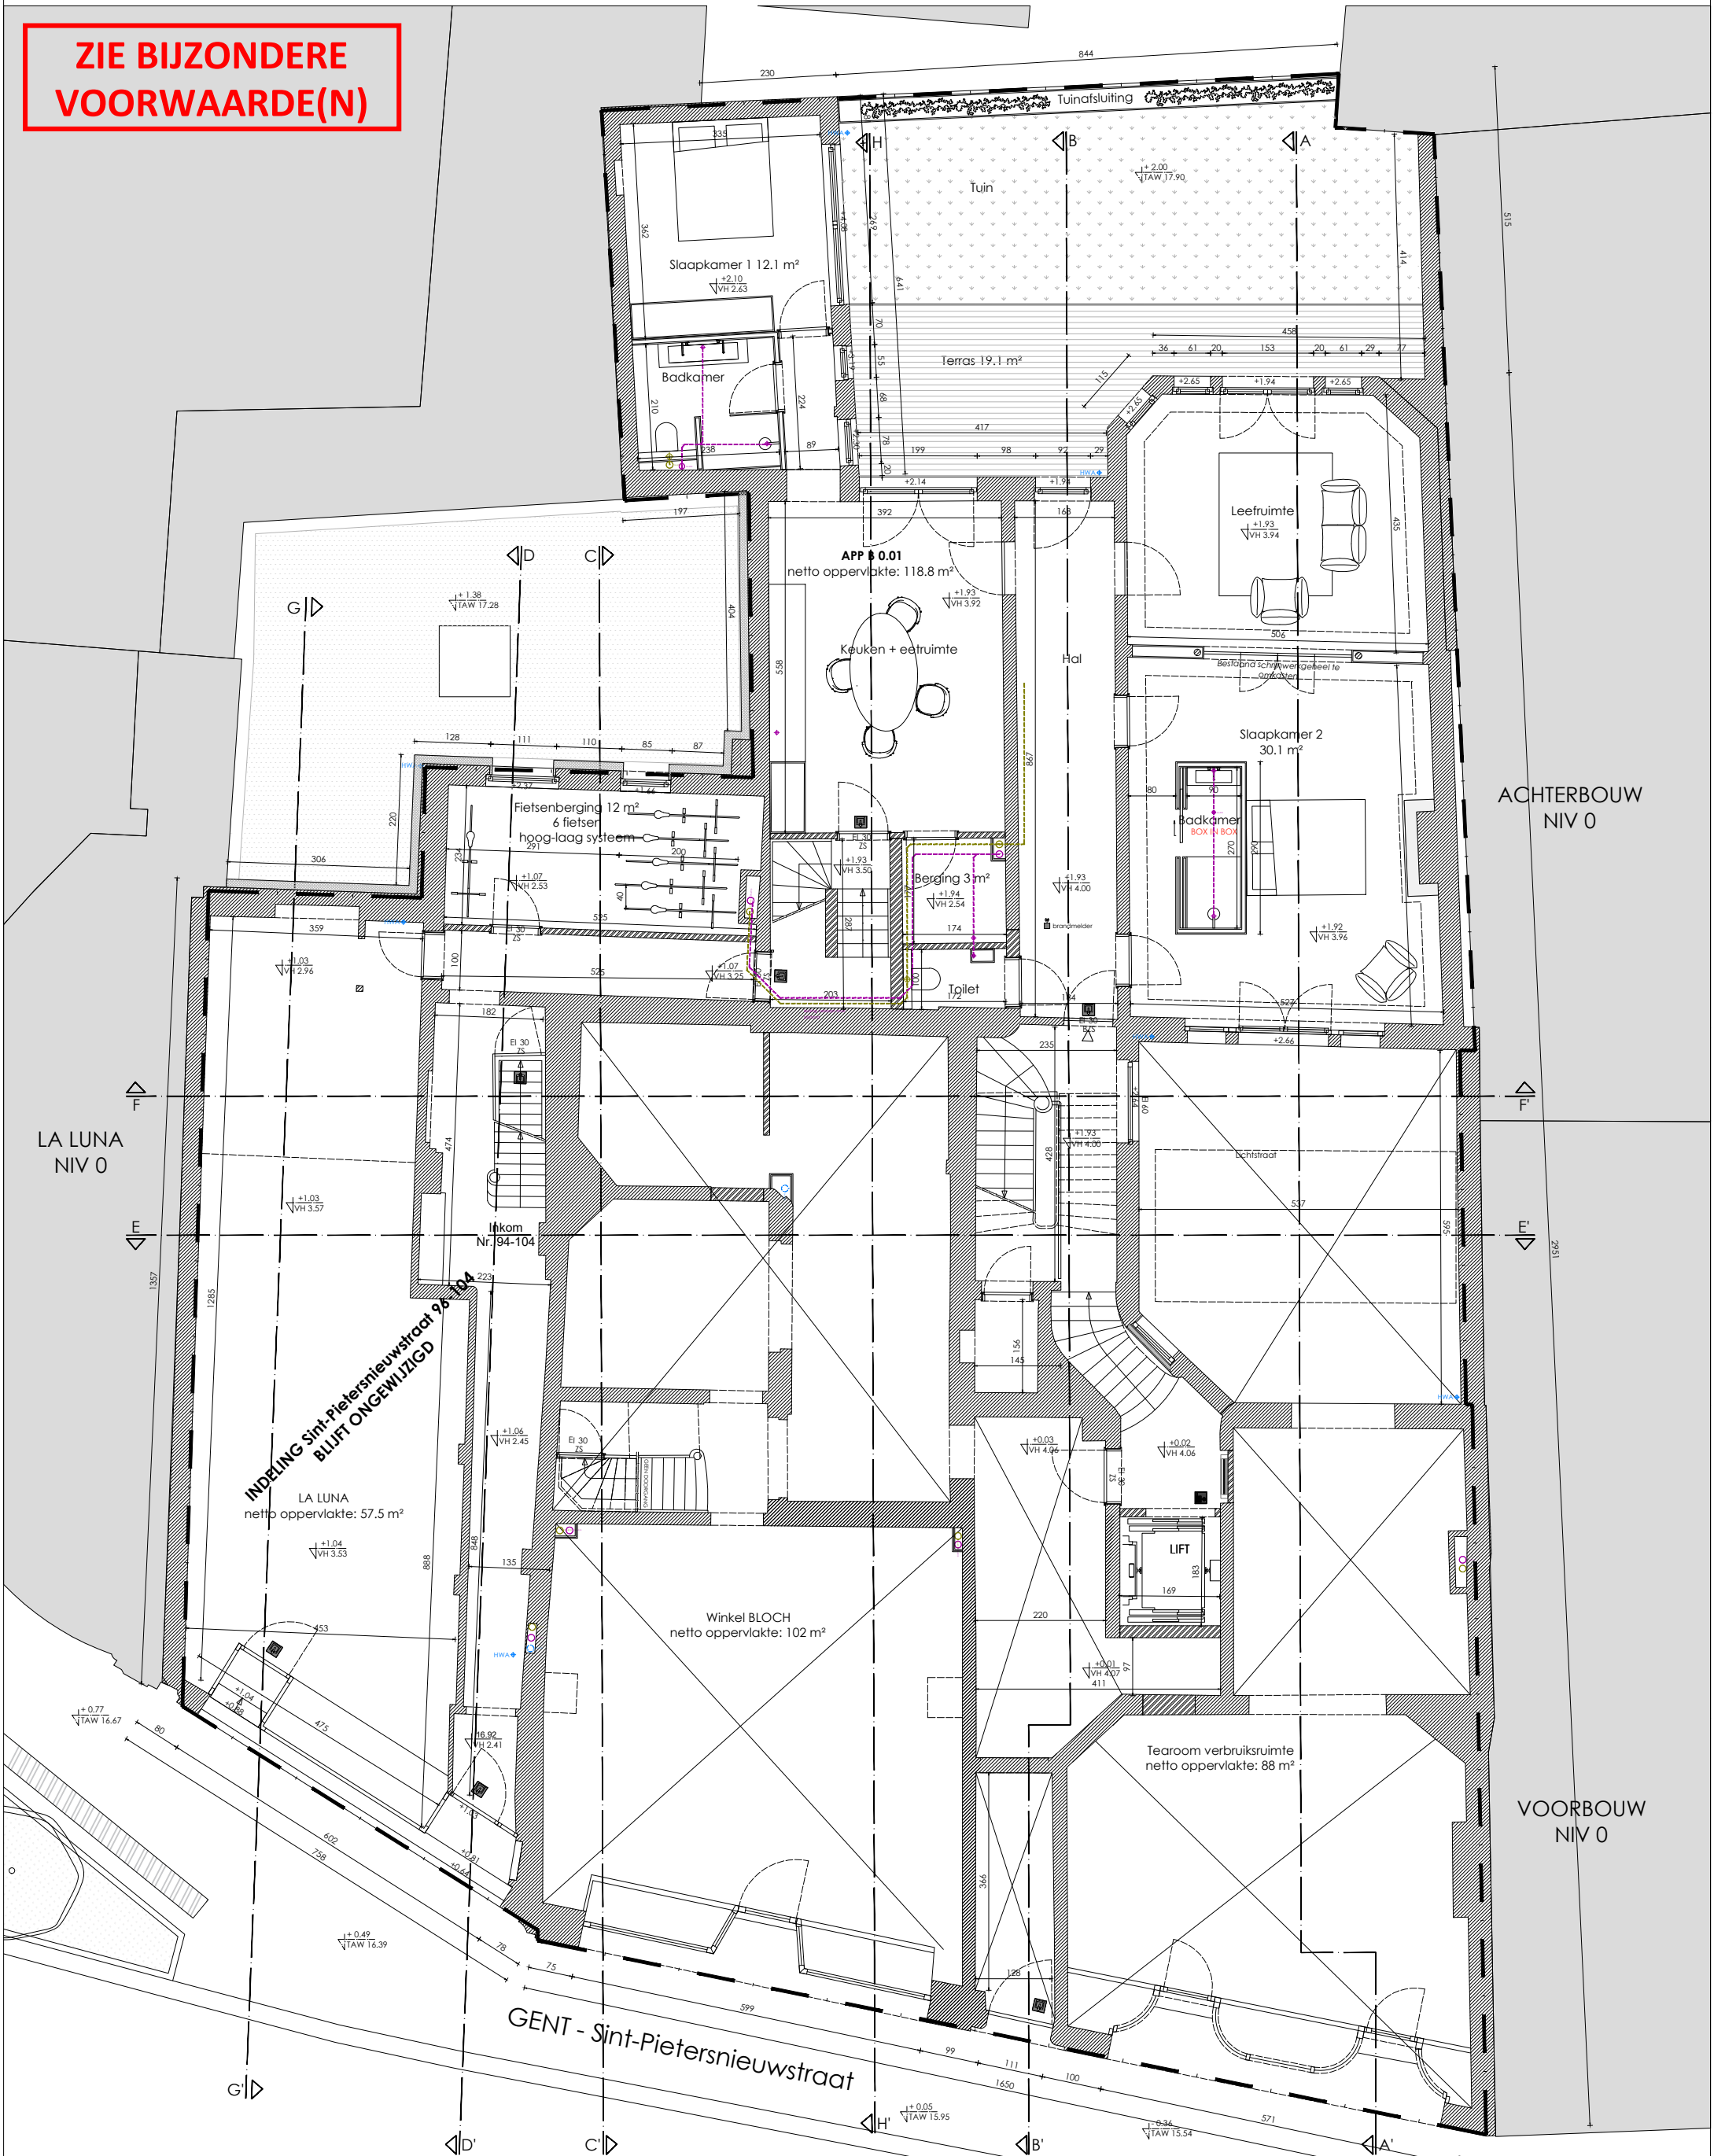

ACHTERBOUW
NIV 0

LA LUNA
NIV 0

INDELING Sint-Pietersnieuwstraat 96-104
BLIJFT ONGEWIJZIGD

LA LUNA
netto oppervlakte: 57,5 m²

Winkel BLOCH
netto oppervlakte: 102 m²

Tearoom verbruiksruimte
netto oppervlakte: 88 m²

VOORBOUW
NIV 0

GENT - Sint-Pietersnieuwstraat