



BRITSOM PHILIPS architects
 steendam 74-1 9000 gent t 0032-9 334 51 80
 britsomphilips.com office@britsomphilips.com



BLOCH
 Verbouwing van meergezinswoning

OPDRACHTGEVER
 Bloch

LIGGING
 Sint-Pietersnieuwstraat 86 - 104 9000 Gent

BESTAANDE TOESTAND
 SNEDE CC'
 alle maten dienen ter plaatse gecontroleerd te worden

09.07.2024
 1/100

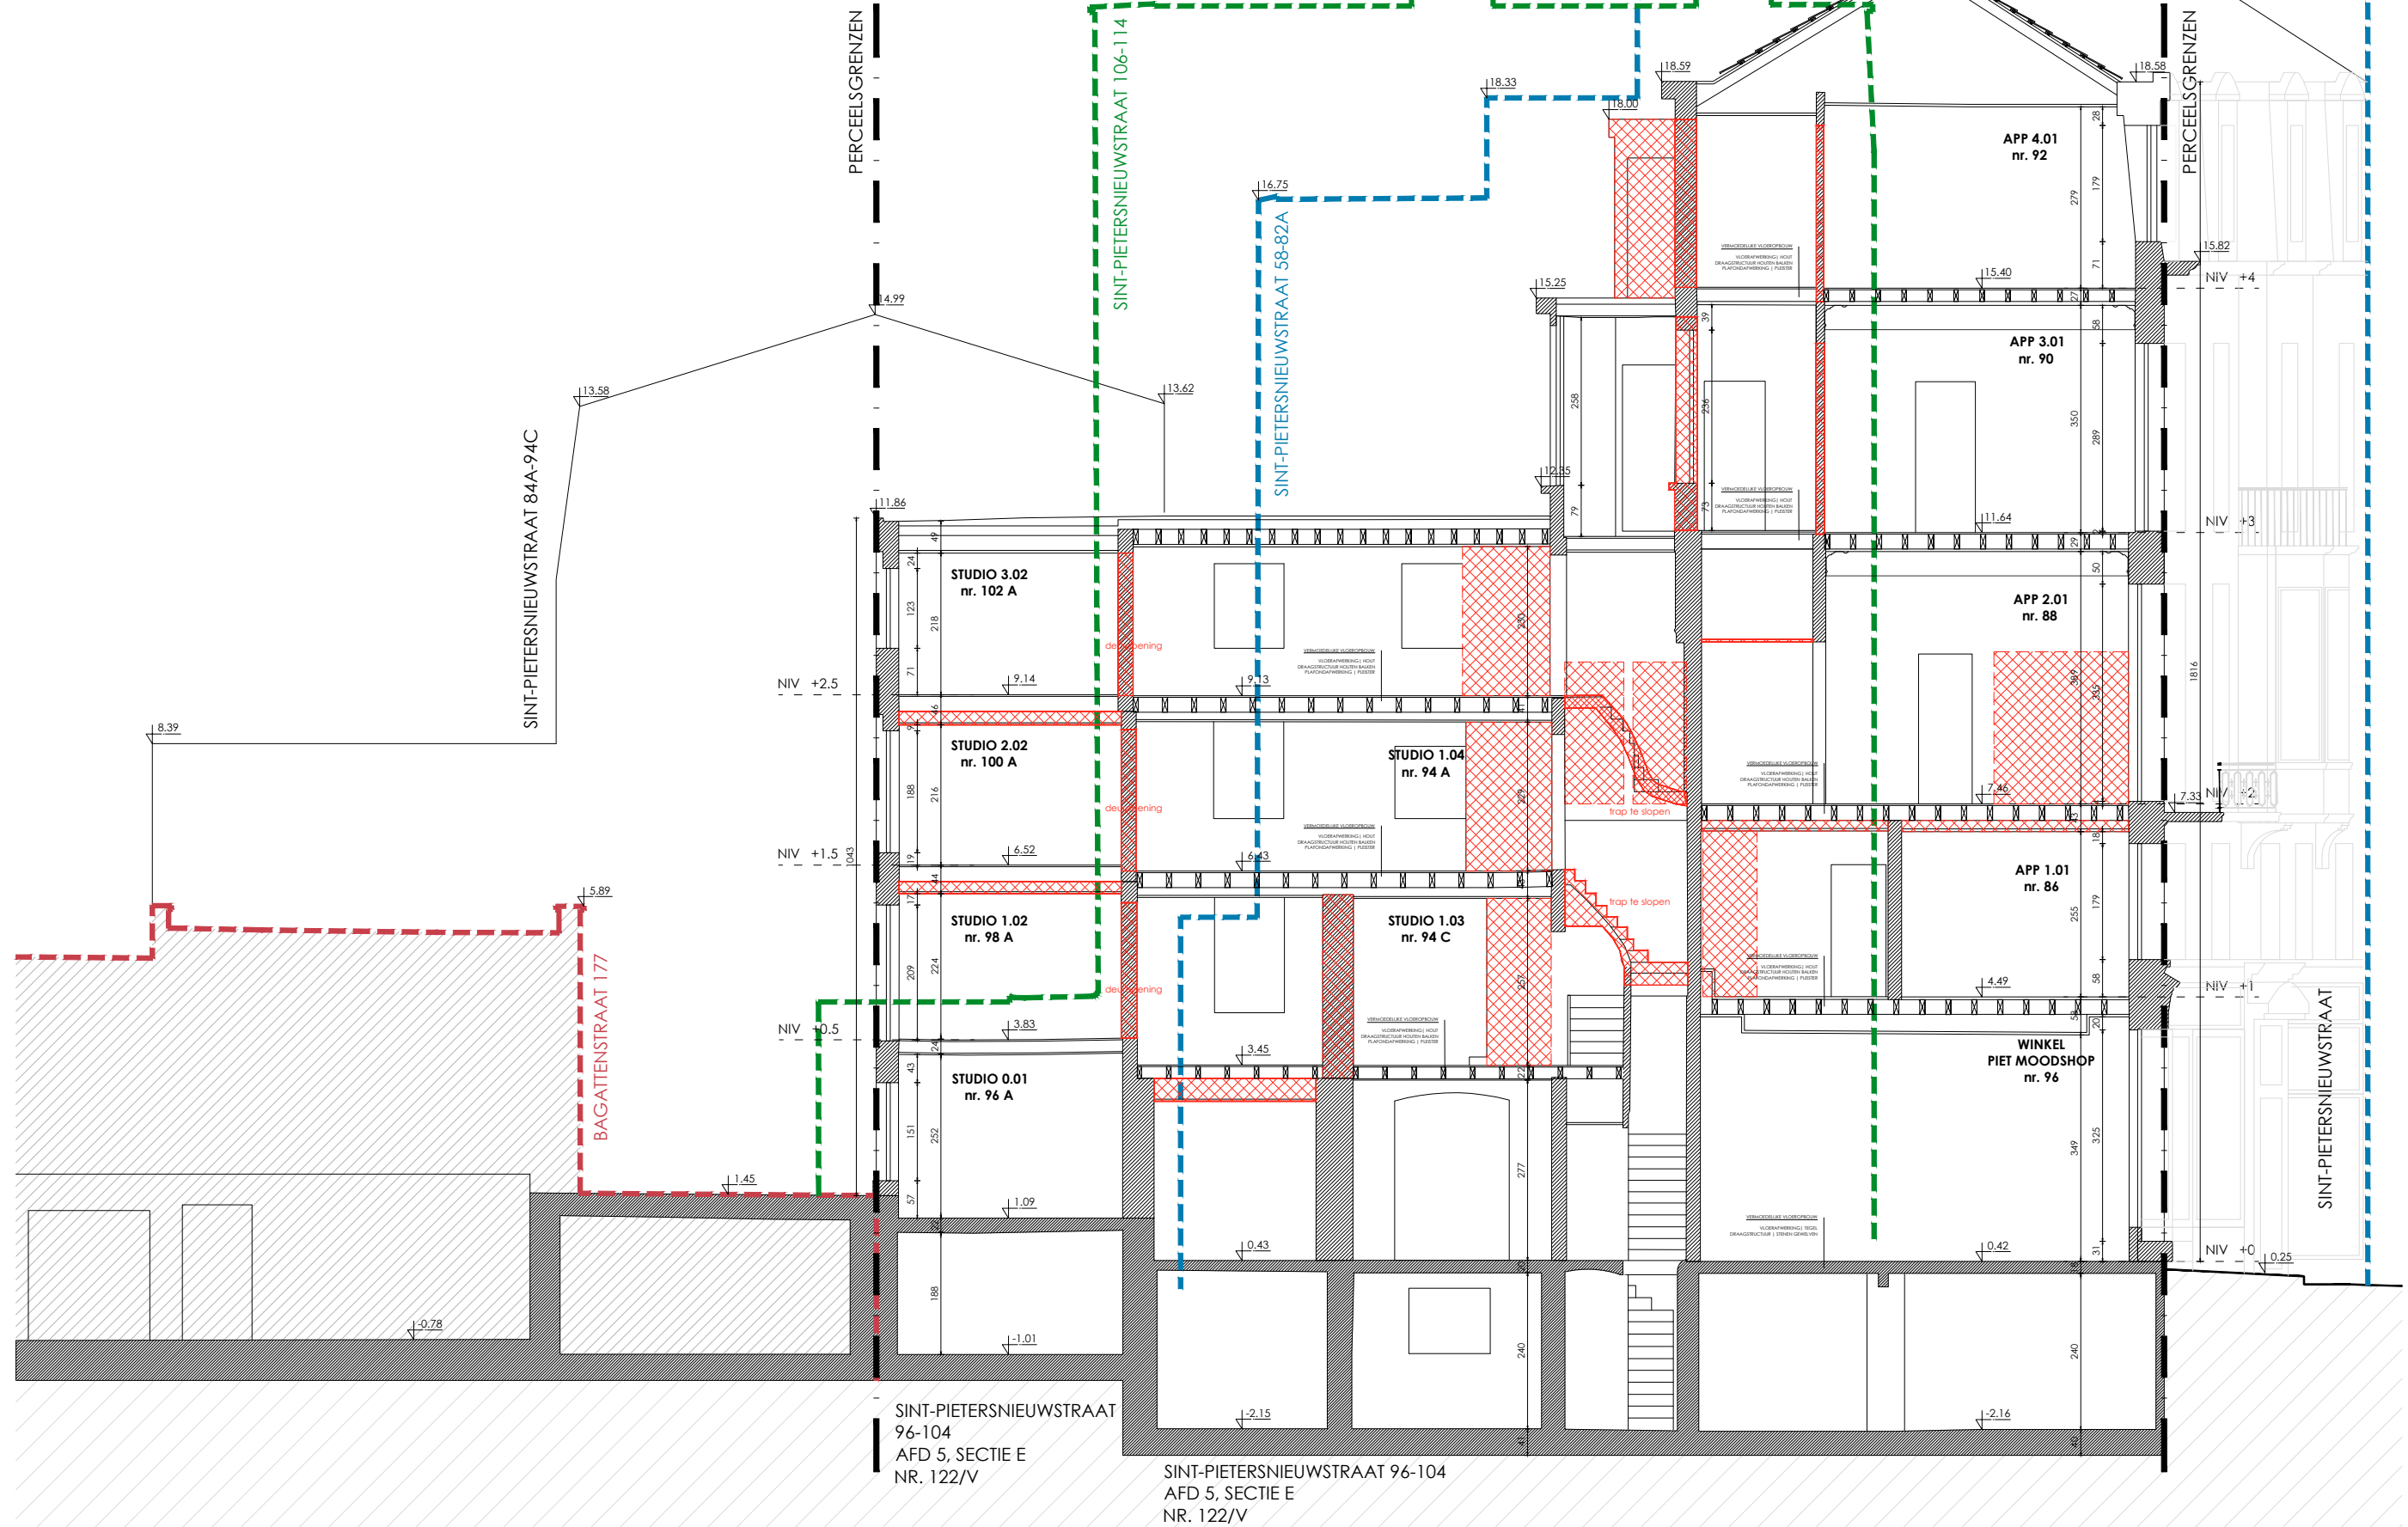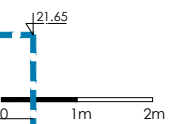

SINT-PIETERSNIEUWSTRAAT
 96-104
 AFD 5, SECTIE E
 NR. 122/V

SINT-PIETERSNIEUWSTRAAT 96-104
 AFD 5, SECTIE E
 NR. 122/V

Aanplande buren zijn in projectie
 weergegeven op de snedes