BRITSOM PHILIPS architects
steendam 74 -1 9000 gent t 0032-9 334 51 80
britsomphilips.com office@britsomphilips.com

BLOCH
Verbouwing van meergezinswoning

LIGGING
Sint-Pietersnieuwstraat 86 - 104 9000 Gent

OPDRACHTGEVER
Bloch

NIEUWE TOESTAND 09.07.2024
SNEDE AA' 1/100
alle maten dienen ter plaatse gecontroleerd te worden

0 1m 2m
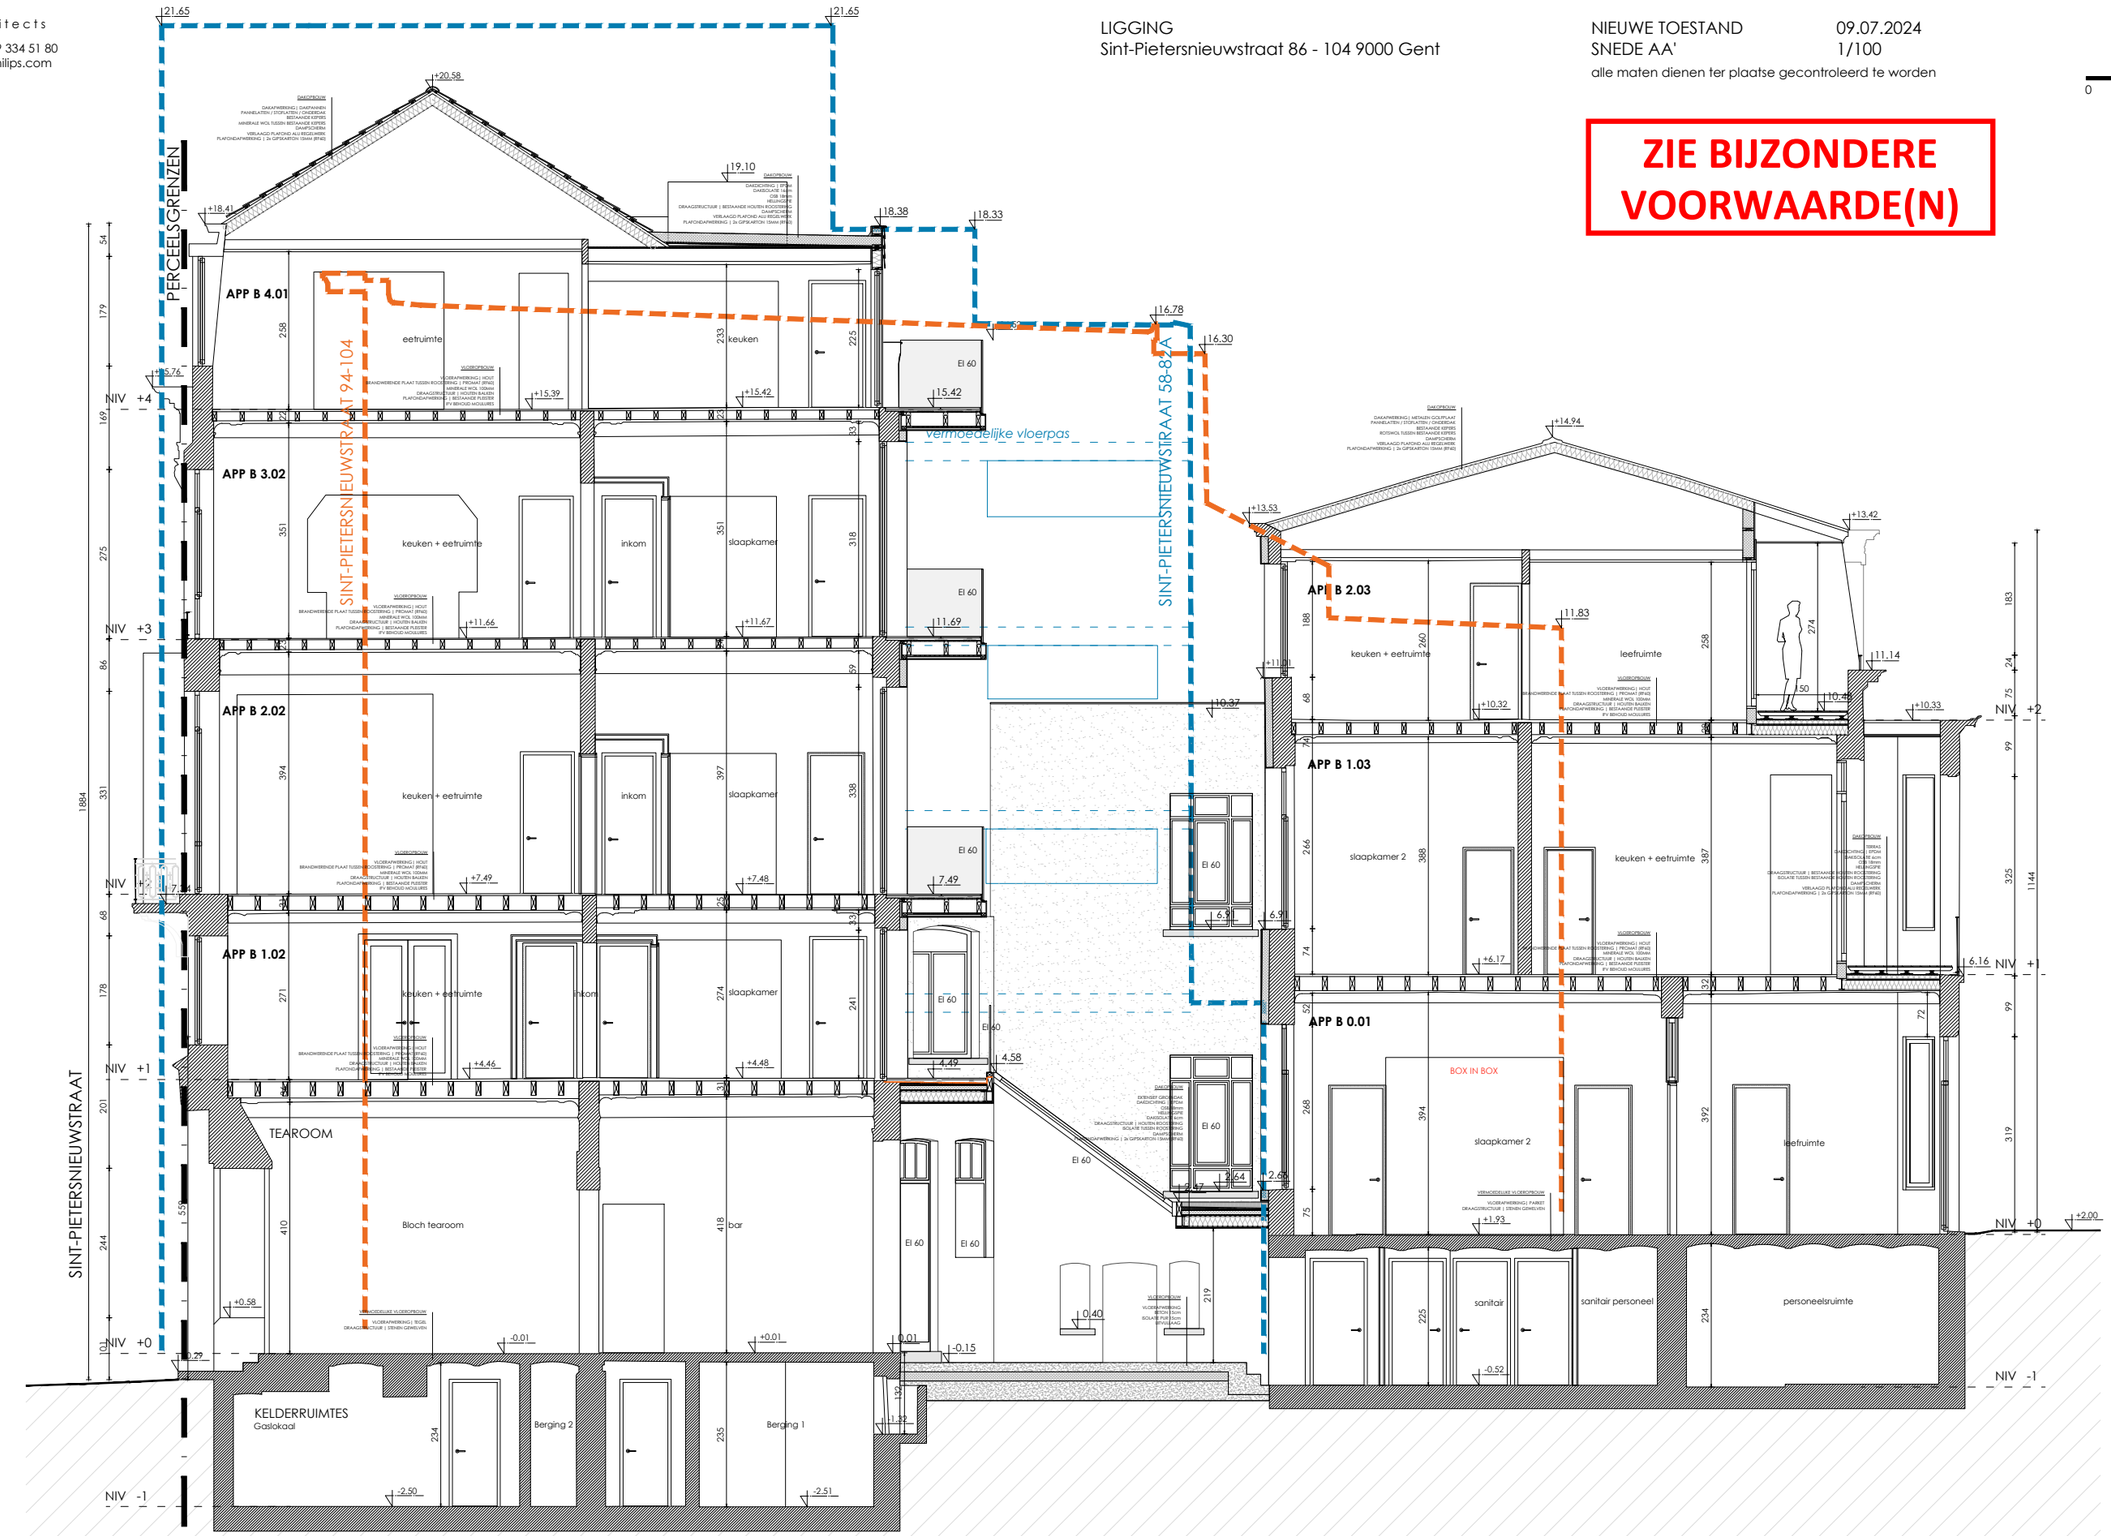
ZIE BIJZONDERE VOORWAARDE(N)