



BRITSOM PHILIPS architects  
 steendam 74-1 9000 gent t 0032-9 334 51 80  
 britsomphilips.com office@britsomphilips.com

BLOCH  
 Verbouwing van meergezinswoning

OPDRACHTGEVER  
 Bloch


LIGGING  
 Sint-Pietersnieuwstraat 86 - 104 9000 Gent

BESTAANDE TOESTAND 09.07.2024  
 SNEDE HH' 1/100  
 alle maten dienen ter plaatse gecontroleerd te worden



0 1m 2m

Aanpalende burel zijn in projectie  
 weergegeven op de snedes

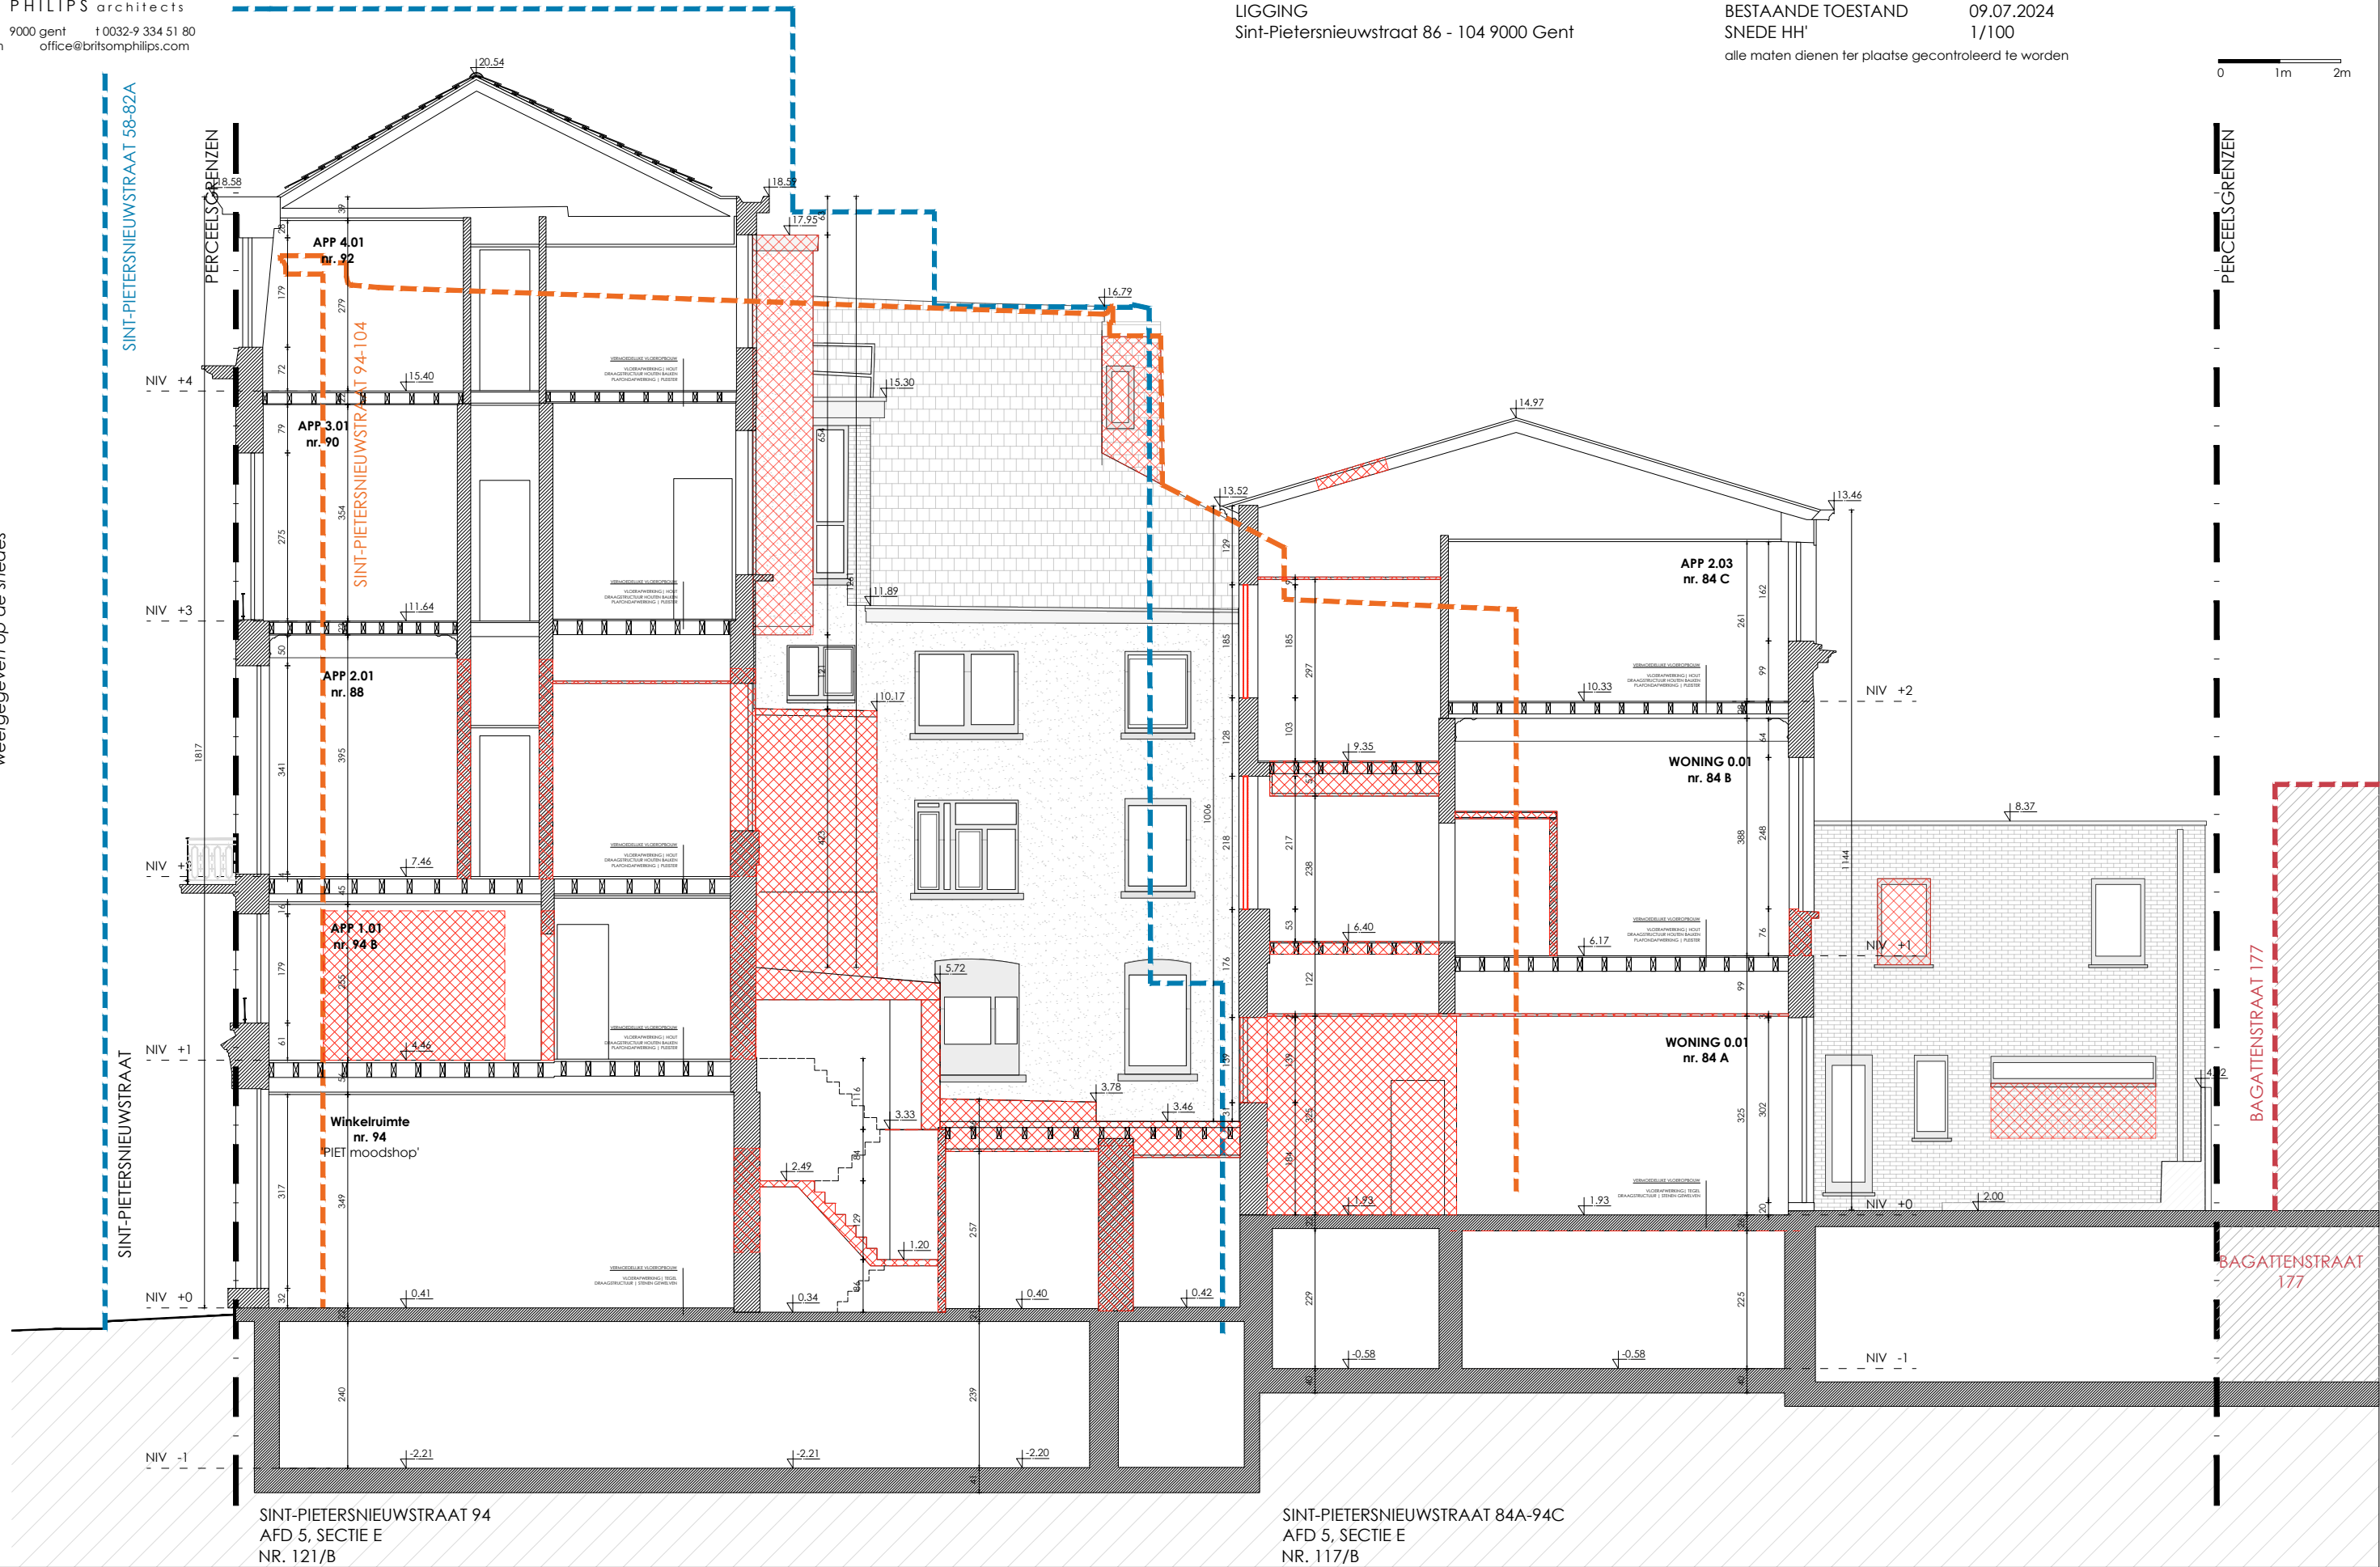

SINT-PIETERSNIEUWSTRAAT 94  
 AFD 5, SECTIE E  
 NR. 121/B

SINT-PIETERSNIEUWSTRAAT 84A-94C  
 AFD 5, SECTIE E  
 NR. 117/B