



BRITSOM PHILIPS architects  
 steendam 74-1 9000 gent t 0032-9 334 51 80  
 britsomphilips.com office@britsomphilips.com

**ZIE BIJZONDERE  
 VOORWAARDE(N)**


BLOCH  
 Verbouwing van meergezinswoning

OPDRACHTGEVER  
 Bloch


LIGGING  
 Sint-Pietersnieuwstraat 86 - 104 9000 Gent

NIEUWE TOESTAND  
 SNEDE CC'  
 alle maten dienen ter plaatse gecontroleerd te worden

09.07.2024  
 1/100

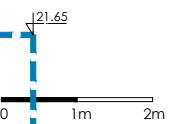

Aanplande bureu zijn in projectie  
 weergegeven op de snedes

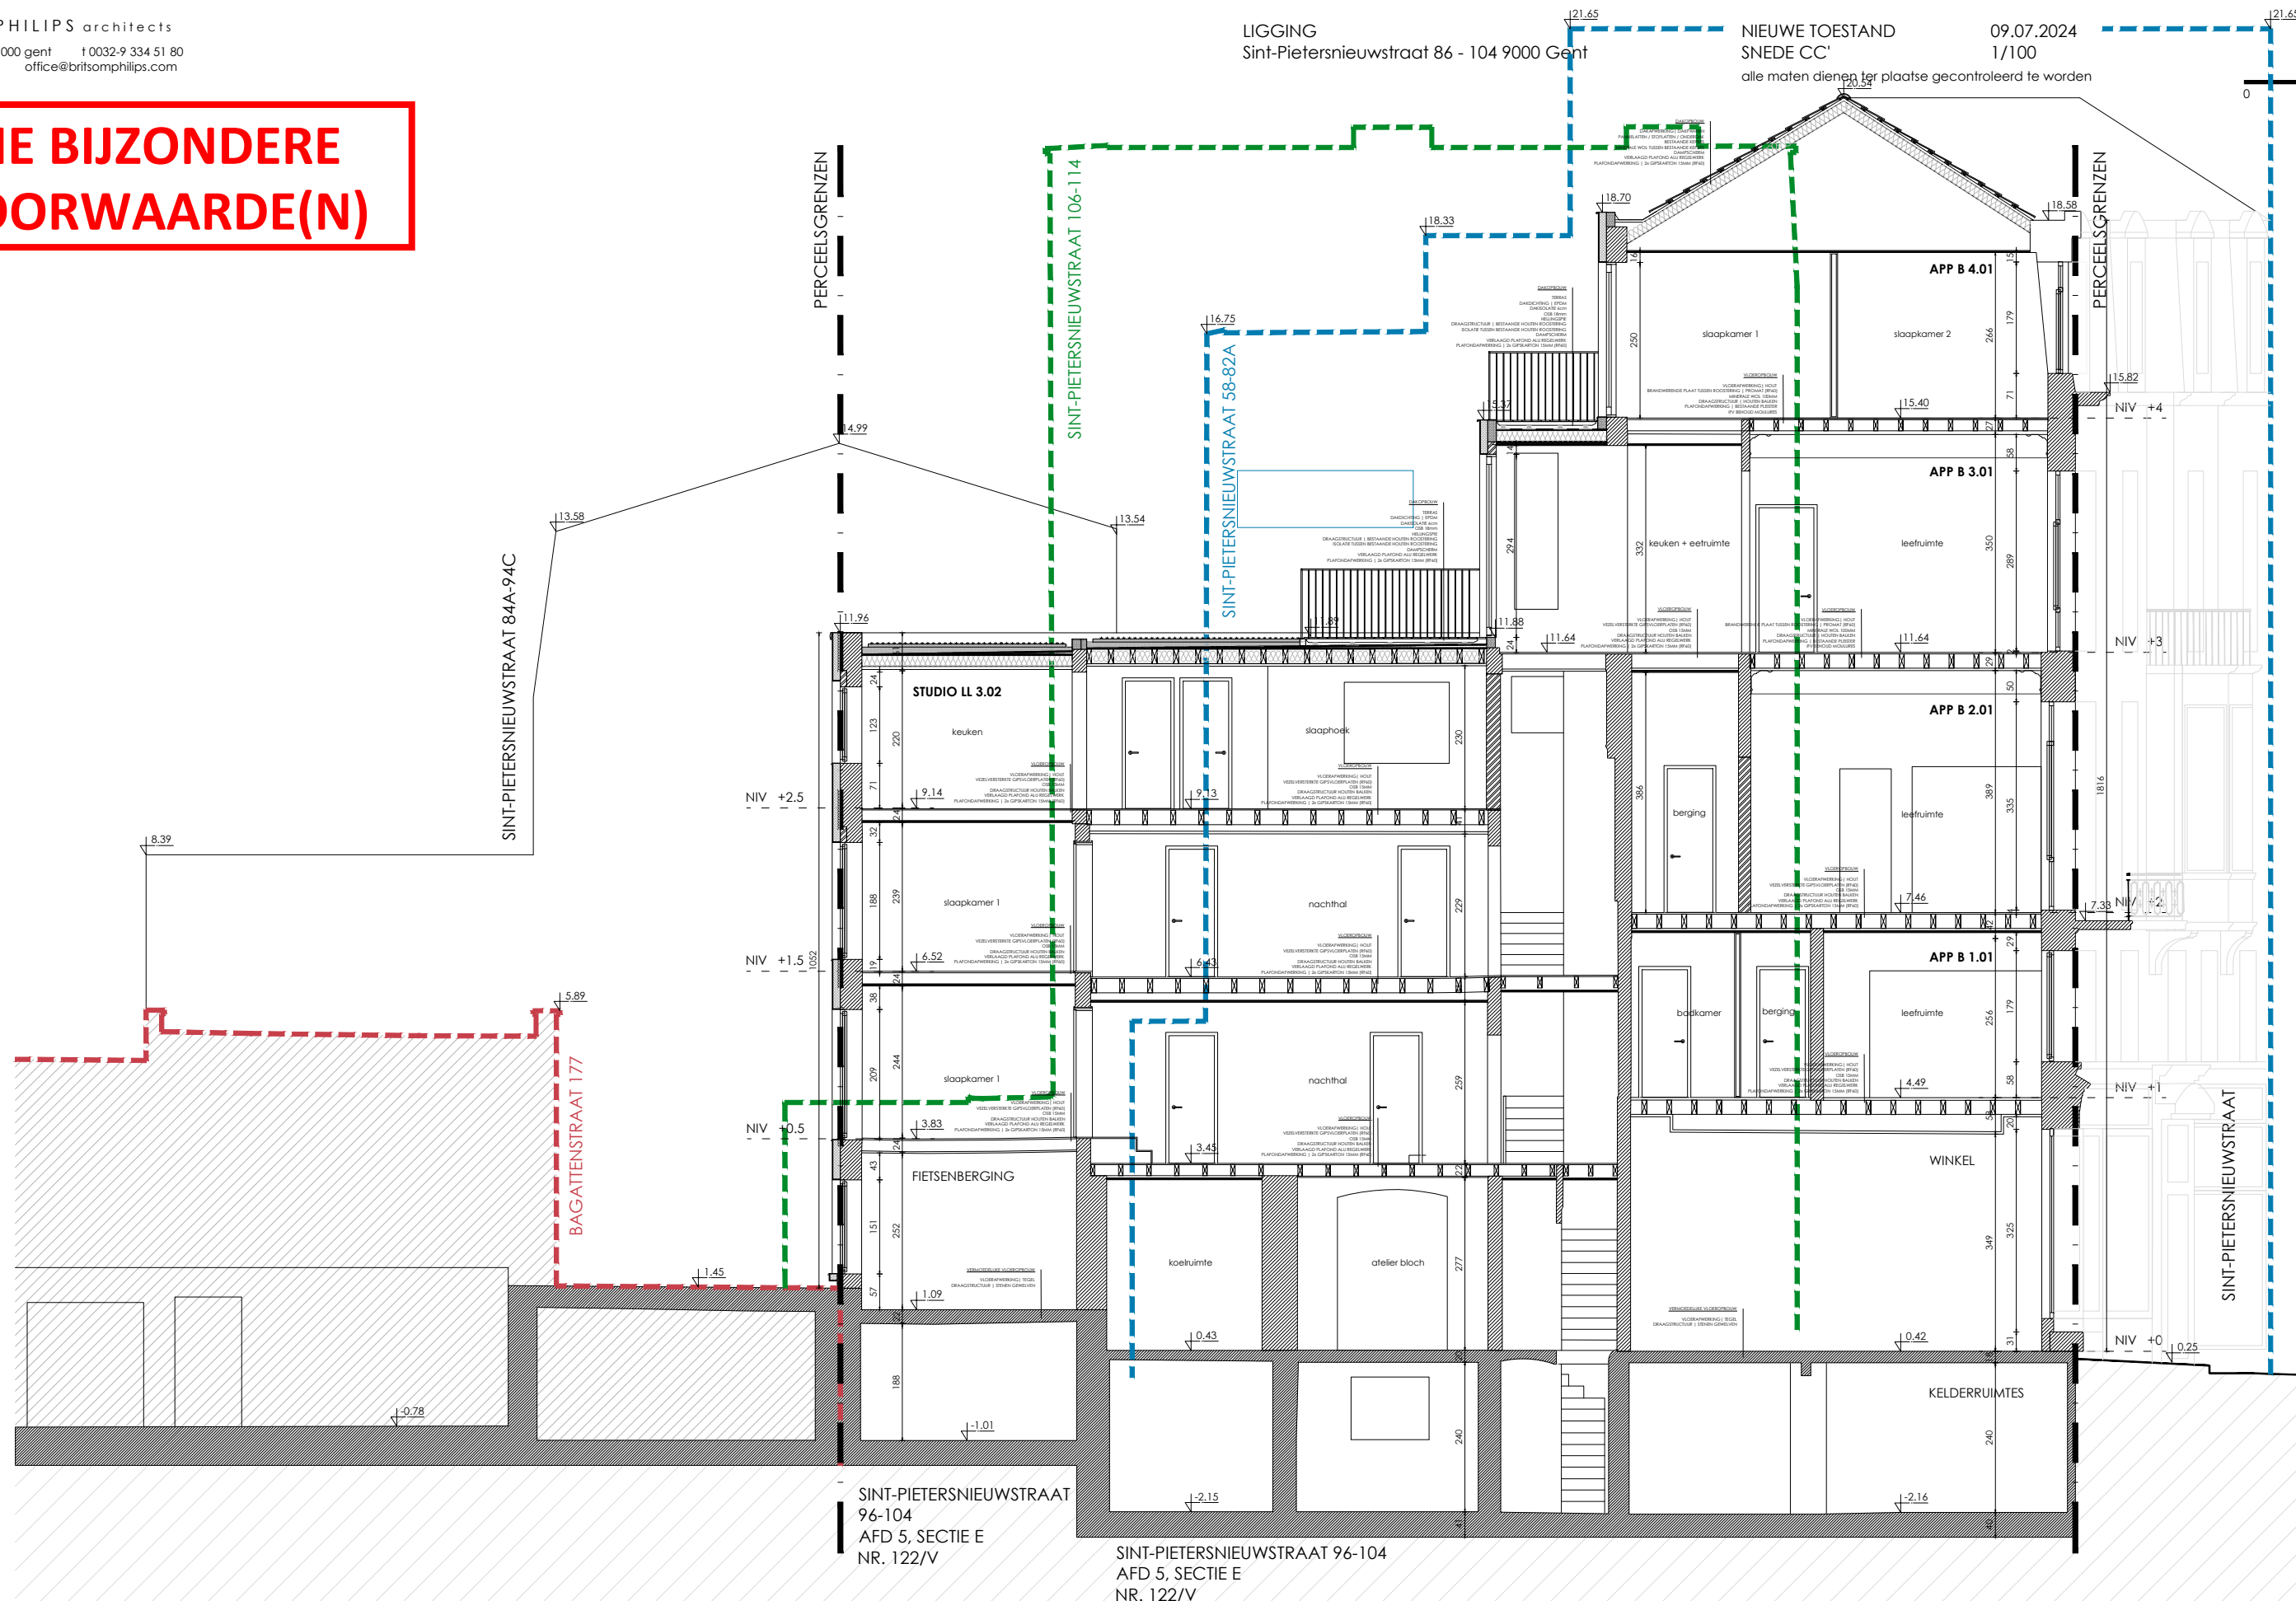

SINT-PIETERSNIEUWSTRAAT  
 96-104  
 AFD 5, SECTIE E  
 NR. 122/V

SINT-PIETERSNIEUWSTRAAT 96-104  
 AFD 5, SECTIE E  
 NR. 122/V