



BRITSOM PHILIPS architects
 steendam 74-1 9000 gent t 0032-9 334 51 80
 britsomphilips.com office@britsomphilips.com


BLOCH
 Verbouwing van meergezinswoning

OPDRACHTGEVER
 Bloch




LIGGING
 Sint-Pietersnieuwstraat 86 - 104 9000 Gent

BESTAANDE TOESTAND 09.07.2024
 SNEDE DD' 1/1000
 alle maten dienen ter plaatse gecontroleerd te worden

 

Aanpalende burelen zijn in projectie
 weergegeven op de snedes

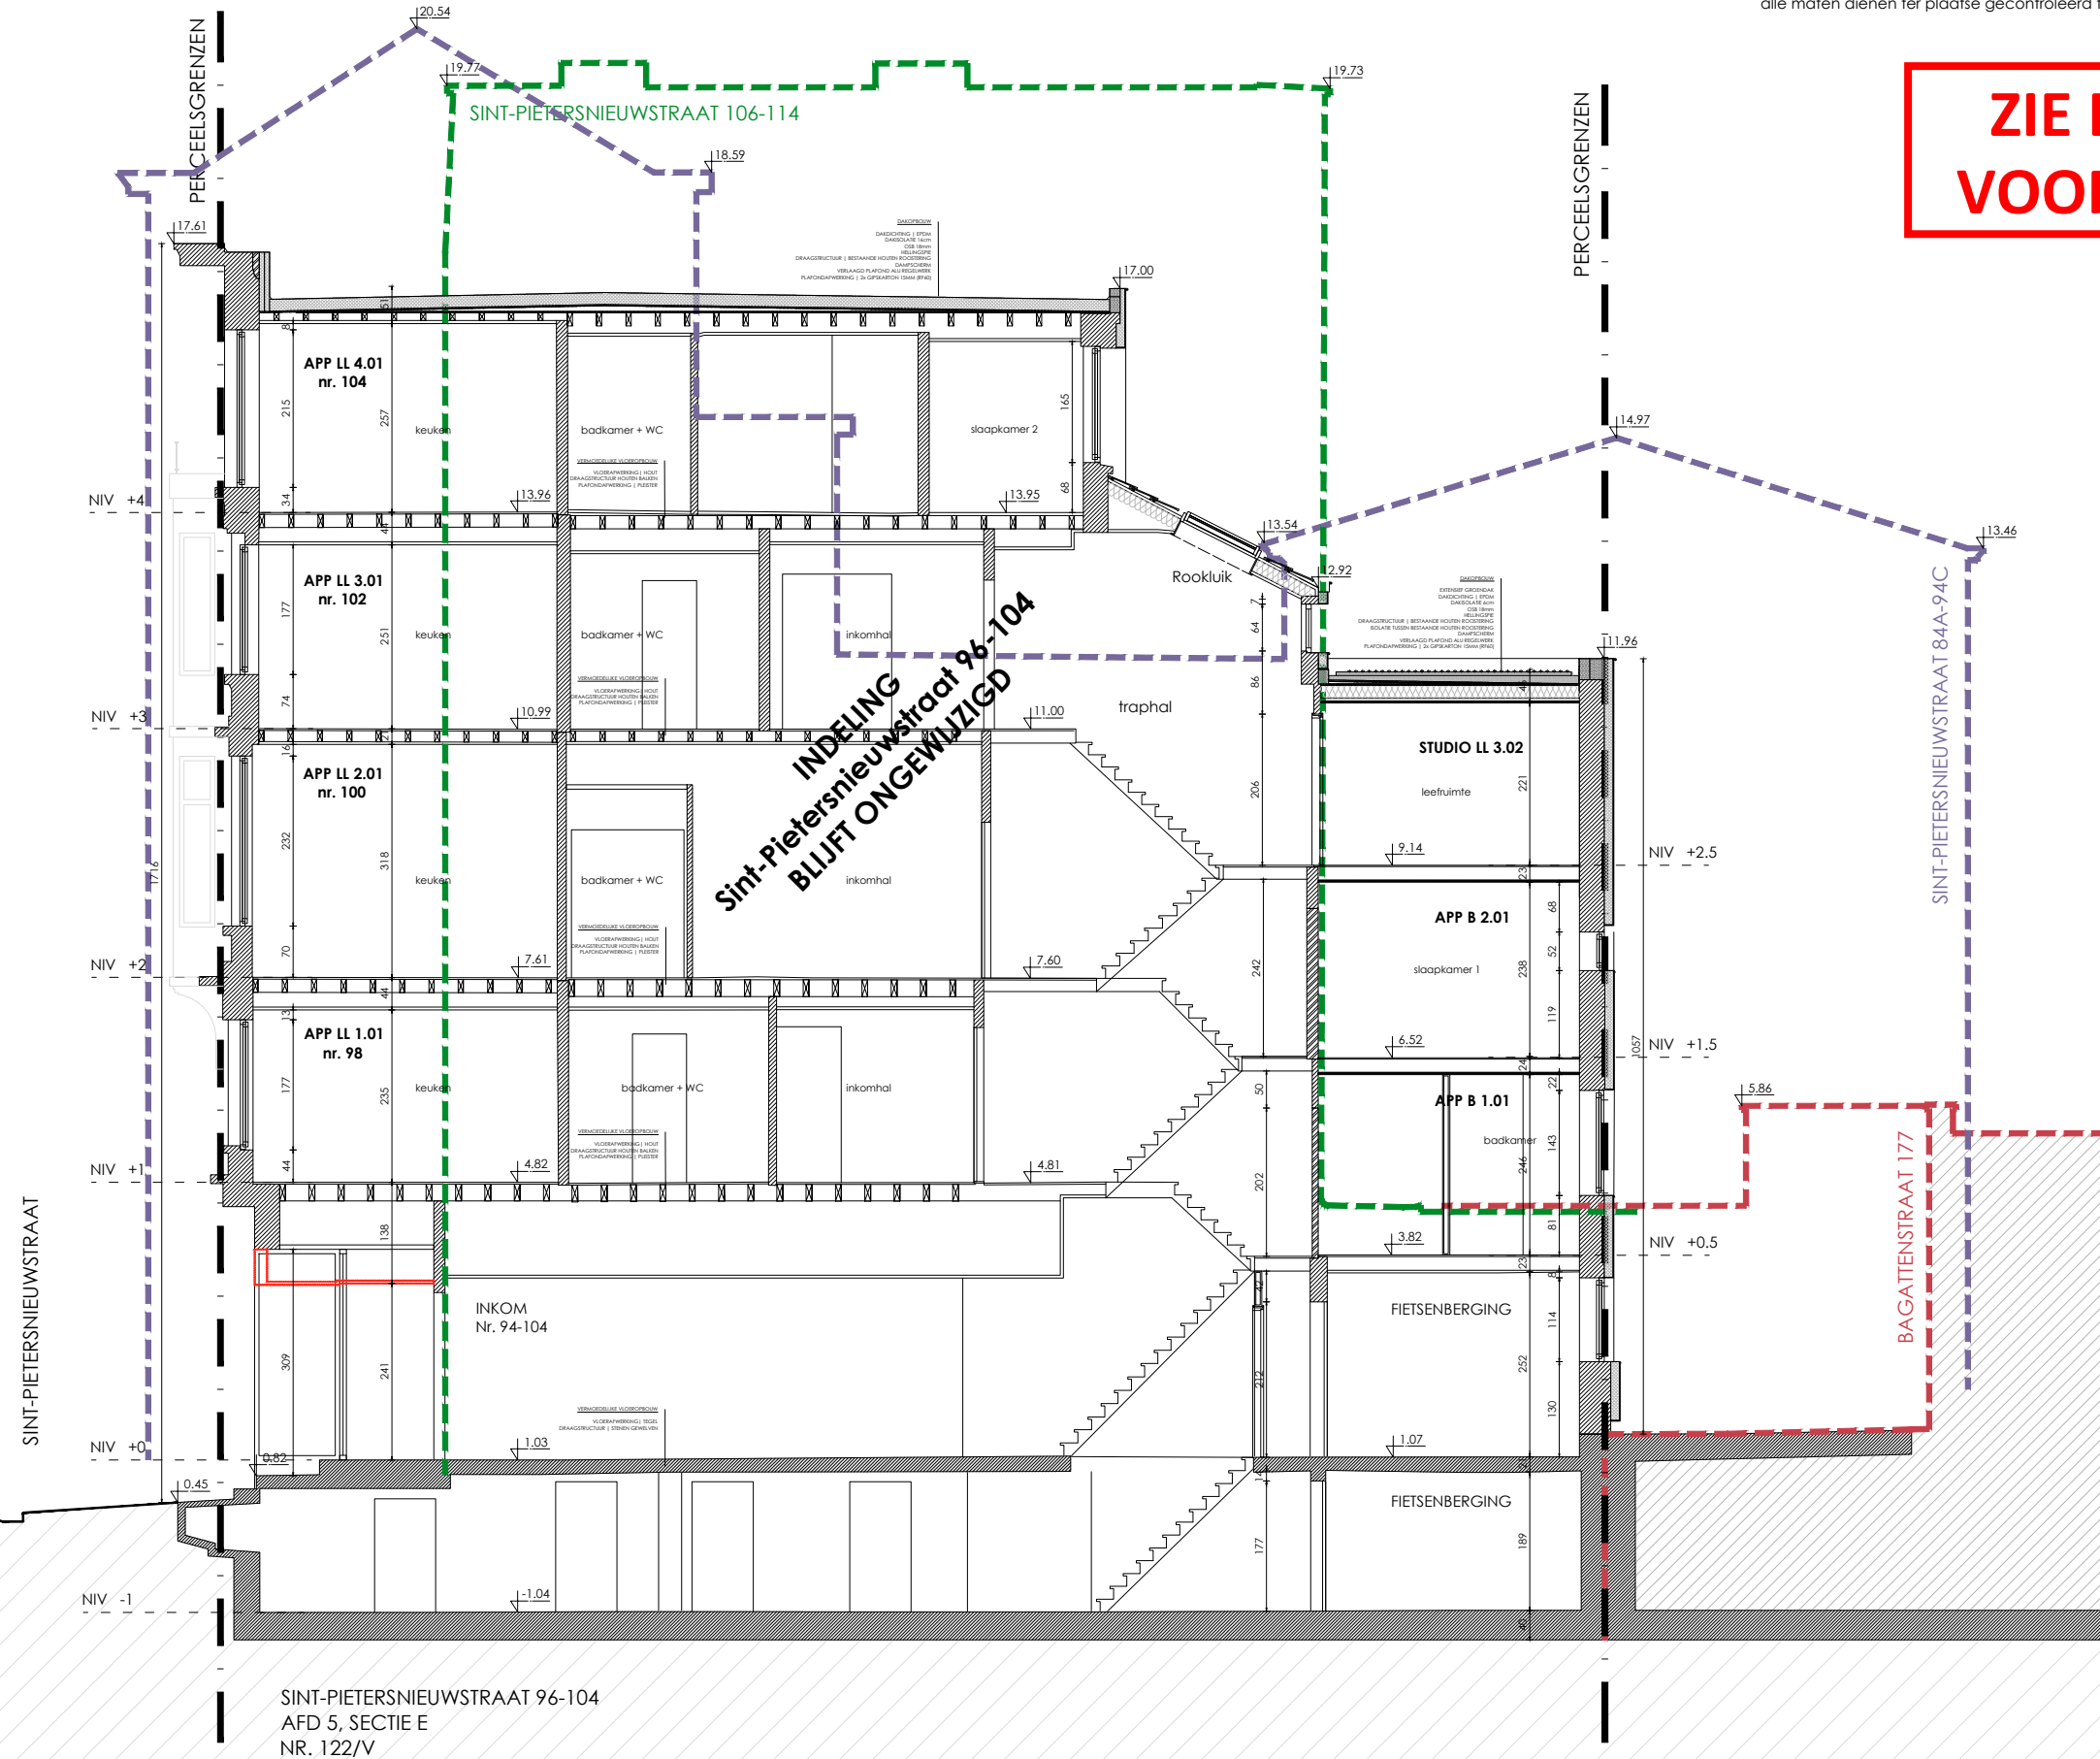

**ZIE BIJZONDERE
 VOORWAARDE(N)**

SINT-PIETERSNIEUWSTRAAT 96-104
 AFD 5, SECTIE E
 NR. 122/V