



BRITSOM PHILIPS architects
 steendam 74-1 9000 gent t 0032-9 334 51 80
 britsomphilips.com office@britsomphilips.com

BLOCH
 Verbouwing van meergezinswoning

OPDRACHTGEVER
 Bloch

LIGGING
 Sint-Pietersnieuwstraat 86 - 104 9000 Gent


BESTAANDE TOESTAND 09.07.2024
 SNEDE HH' 1/100
 alle maten dienen ter plaatse gecontroleerd te worden



0 1m 2m

Aanpalende burelen zijn in projectie
 weergegeven op de snedes

**ZIE BIJZONDERE
 VOORWAARDE(N)**

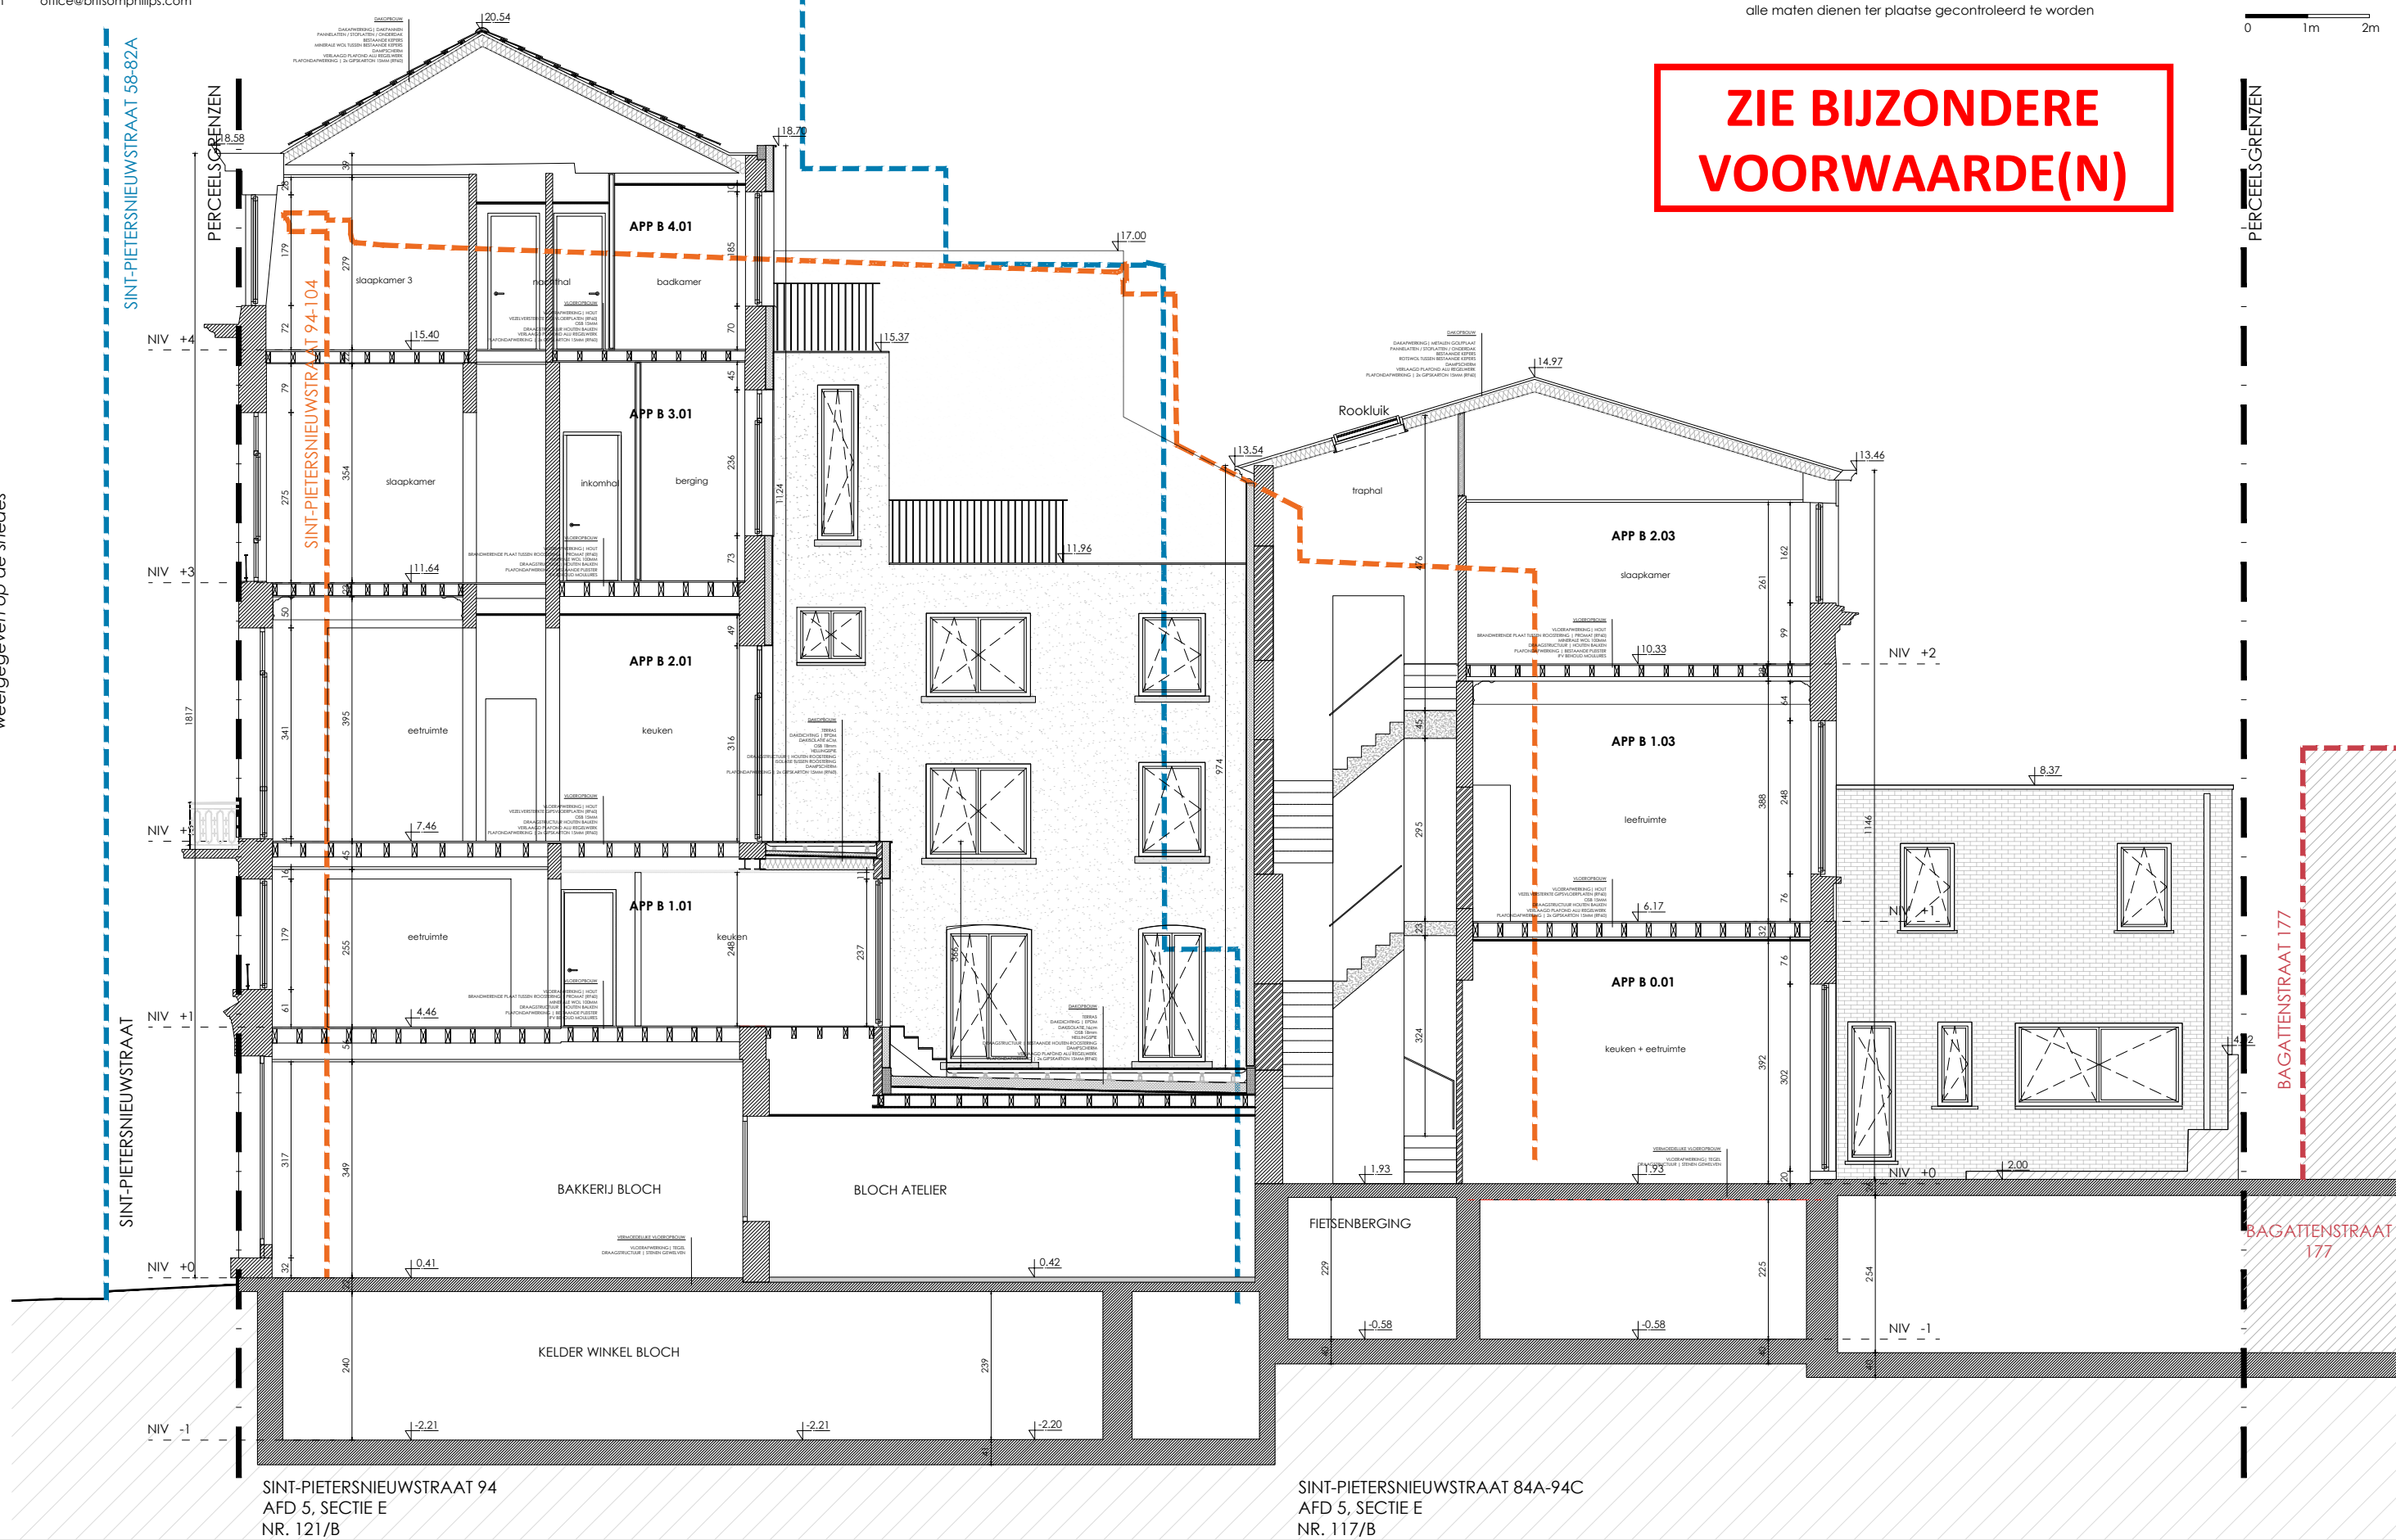

SINT-PIETERSNIEUWSTRAAT 94
 AFD 5, SECTIE E
 NR. 121/B

SINT-PIETERSNIEUWSTRAAT 84A-94C
 AFD 5, SECTIE E
 NR. 117/B

PERCEELSGRENZEN

BAGATTENSTRAAT 177

BAGATTENSTRAAT 177