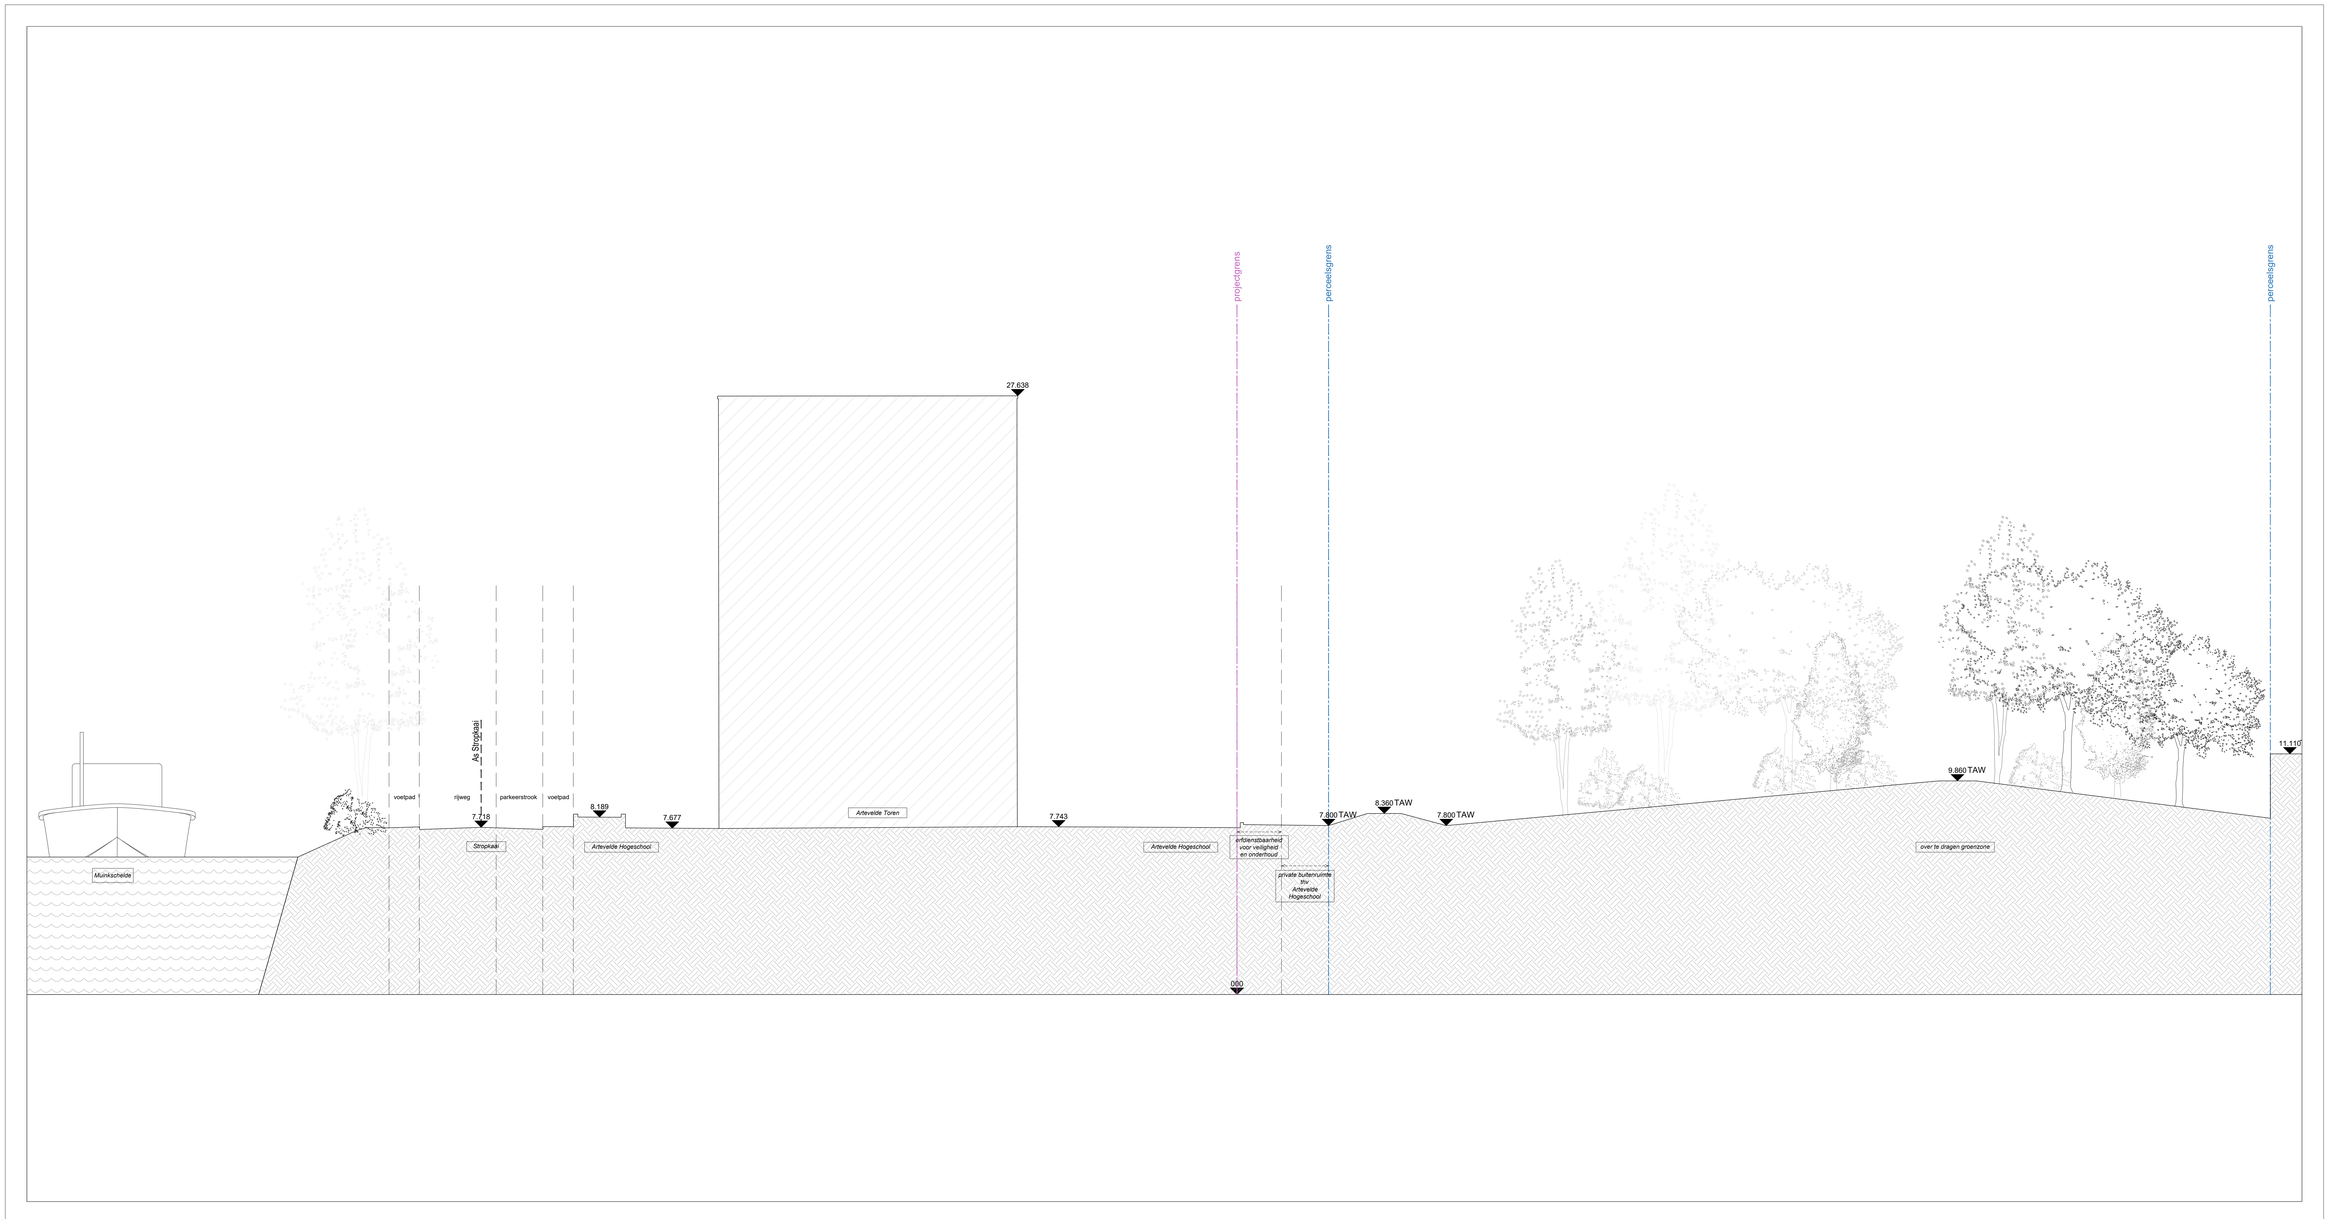

dossier : 186 - STROPKAAI GENT bouwplaats : Stropkaai 10, 9000 Gent kadaster : Gent, Afd. 8, sectie H nrs 744E	opdrachtgever: DIVANI NV Kortrijksesteenweg 1052 D 9051 Sint Denijs Westrem t : 09 243 41 40	ontwerper : **360** Architecten Zoutstraat 10, 9000 GENT t : 09 236 26 80 e : greet.houben@office360.be	onderwerp : OMGEVINGSVERGUNNING STUDENTENRESIDENTIE STROPPARK plantitel : Terreinprofiel_NT_1	schaal : **1/200** 0 10m 20m 50m 100m	bladnr : BA_SKG_T_N_01_Terreinprofiel 1 datum : 29/03/2024